
Cobertura em telha de fibrocimento ondulada espessura 5 mm

Vedações em blocos cerâmicos padrão ABNT, acabamento externo com chapisco, emboço e reboco liso desempenado pintado com tinta acrílica branco gelo

Terça em perfil de madeira

Forro em réguas de PVC.

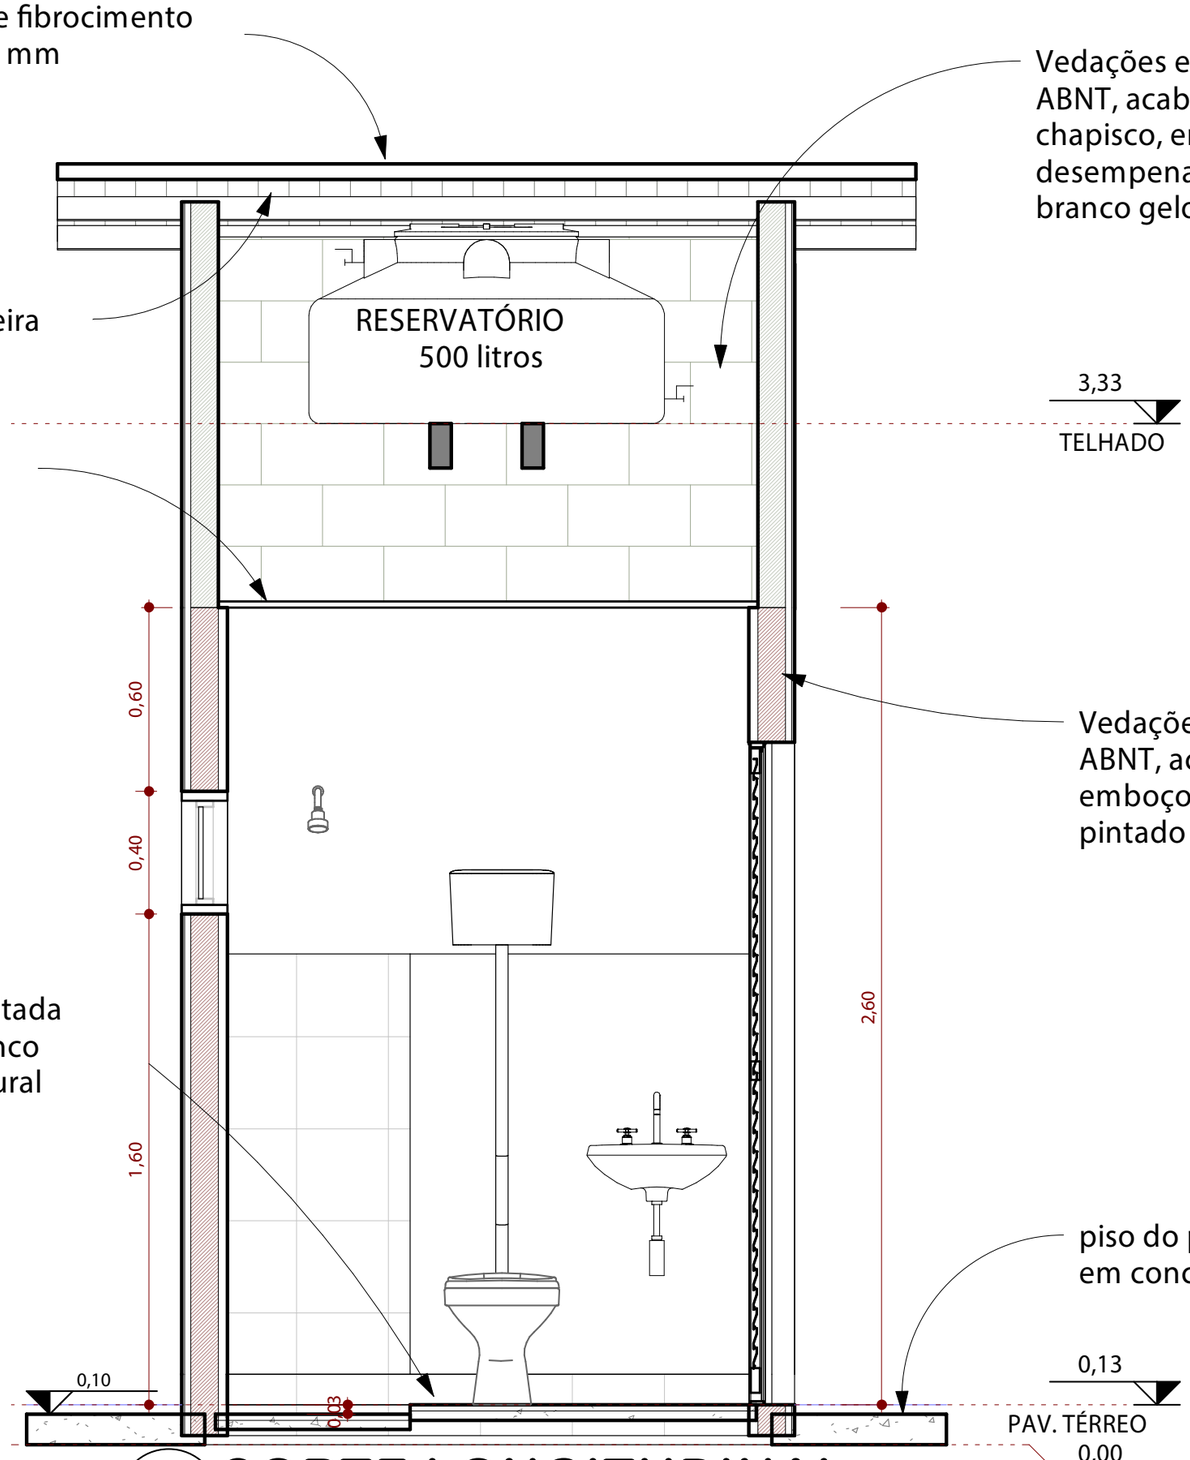

Vedações em blocos cerâmicos padrão ABNT, acabamento com chapisco, emboço e reboco liso desempenado pintado com tinta acrílica branco gelo

Piso em cerâmica esmaltada antiderrapante, cor branco fosco, rejunte cinza natural flexivel quartzolite

piso do passeio público em concreto áspero.

1 **CORTE LONGITUDINAL**
ESCALA - 1 : 25


IAEPI
INSTITUTO DE ÁGUAS E ESGOTOS DO PIAUÍ

CLIENTE:	INSTITUTO DE ÁGUAS E ESGOTOS DO PIAUÍ
PROJETO:	LOCALIDADE:
CONVÊNIO Nº: -	
DESENHO:	ESCALA: INDICADA
PROJETISTA: Rodrigo Bruno CAU A153665-6	DADOS DE CAMPO: - / MUNICÍPIO:
DATA: 2023 / FORMATO: / DATUM: / PRANCHA Nº:	

Vedações em blocos cerâmicos padrão

desempenado pintado com tinta acrílica


Vedações em blocos cerâmicos padrão ABNT, acabamento com chapisco, emboço e reboco liso desempenado pintado com tinta acrílica branco gelo

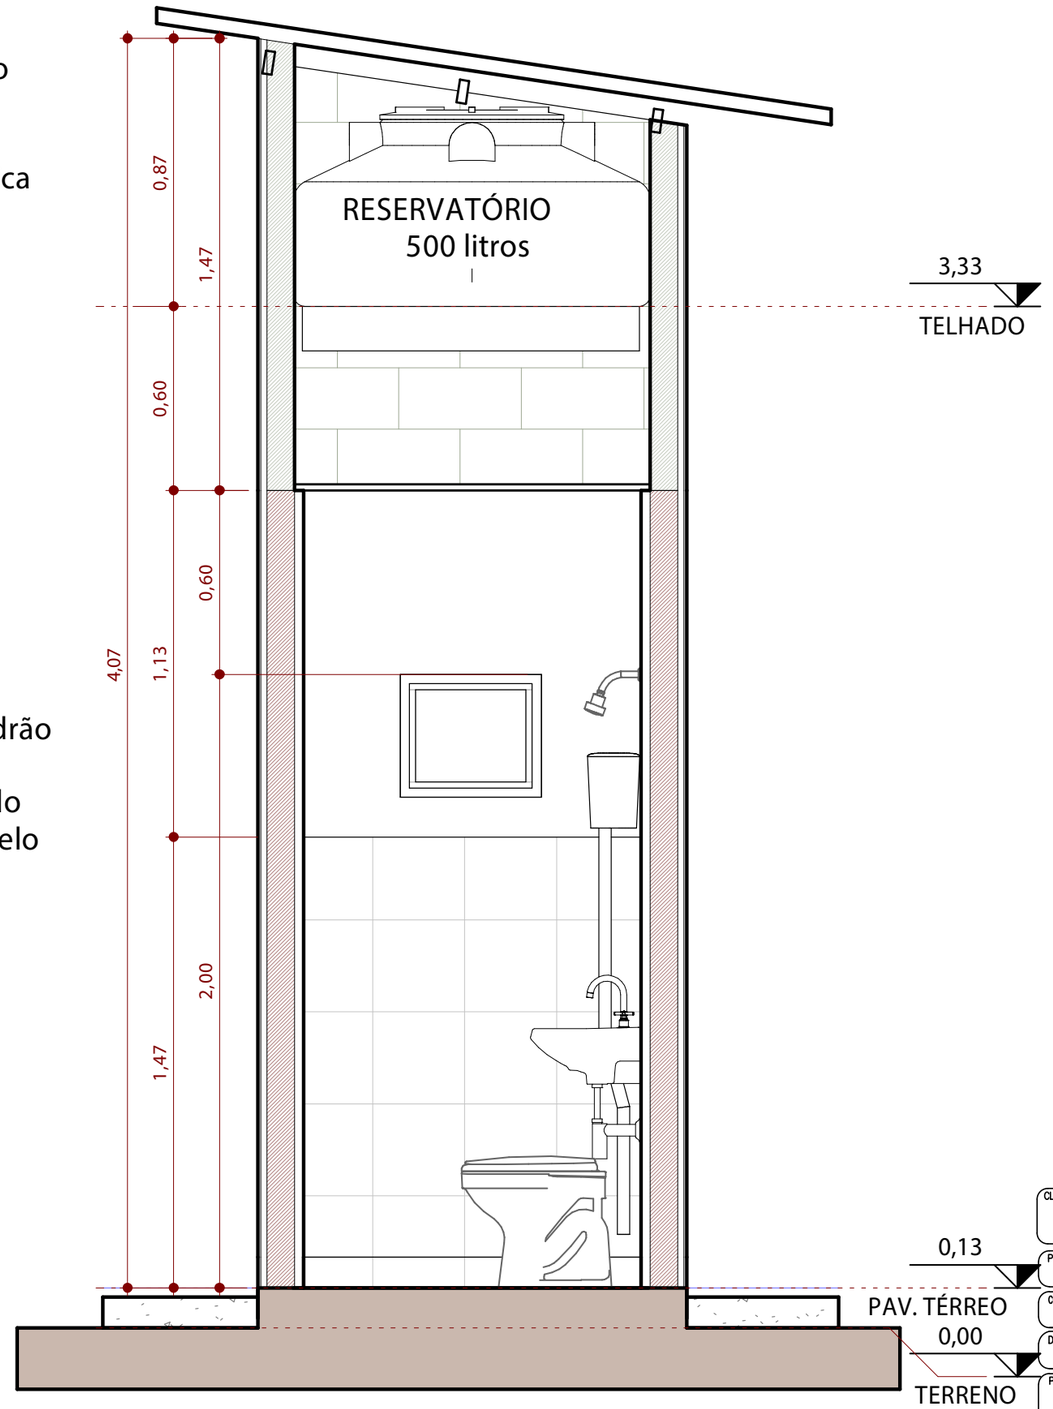


2 **CORTE TRANSVERSAL**
ESCALA - 1 : 25

IAEPI
INSTITUTO DE ÁGUAS E ESGOTOS DO PIAUÍ

CLIENTE: INSTITUTO DE ÁGUAS E ESGOTOS DO PIAUÍ
PROJETO:
LOCALIDADE:
CONVÊNIO Nº: -
DESENHO:
ESCALA: INDICADA
PROJETISTA: Rodrigo Bruno CAU A153665-6
DADOS DE CAMPO: -
MUNICÍPIO:
DATA: 2023
FORMATO:
DATUM:
PRANCHA Nº:

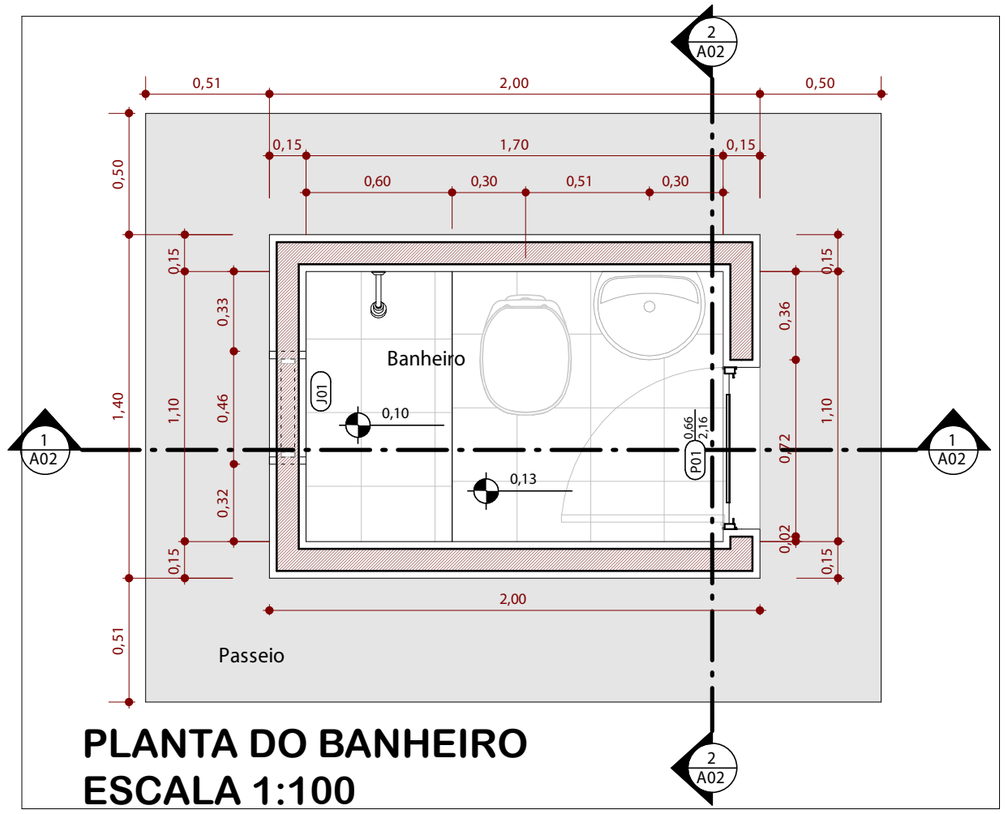

PLANTA DO BANHEIRO
ESCALA 1:100

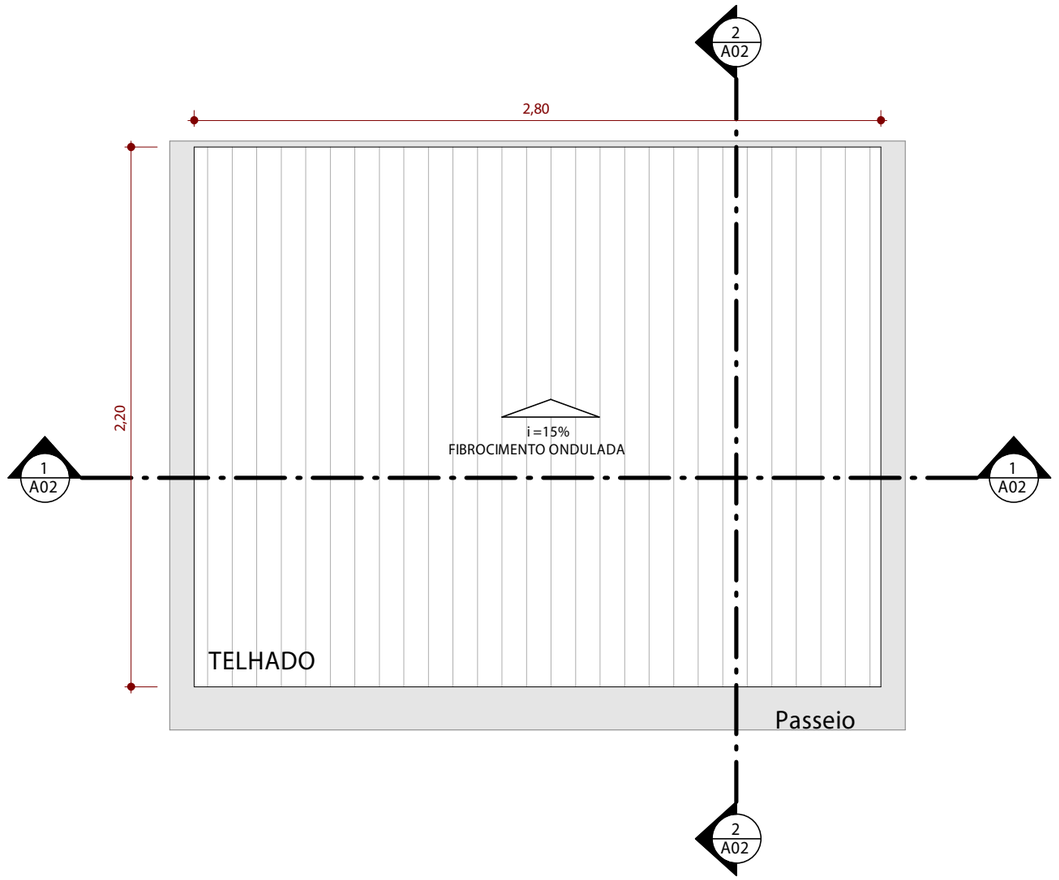

RELAÇÃO DE ESQUADRIAS - PORTAS

No.	Descrição	L	H
P01	PORTA DE ABRIR	0,66	2 ,16

RELAÇÃO DE ESQUADRIAS - JANELAS


No.	Descrição	L	H	PEITORIL
J01	Janela simples de alumínio e vidro	0,46	0,40	1,60

IAEPI
INSTITUTO DE ÁGUAS E ESGOTOS DO PIAUÍ


CLIENTE: INSTITUTO DE ÁGUAS E ESGOTOS DO PIAUÍ
PROJETO:
LOCALIDADE:
CONVÊNIO Nº: -
DESENHO:
ESCALA: INDICADA
PROJETISTA:
DADOS DE CAMPO: -
MUNICÍPIO:
DATA: 2023
FORMATO:
DATUN:
PRANCHA Nº:

Lista de Materiais - Conexão de Tubo Esgoto


Descrição	Quant.	Ø
Joelho 45º/90º, Esgoto Série Normal	1	40 mmø-40 mmø
Joelho 45º/90º, Esgoto Série Normal	1	40 mmø-40 mmø
Adaptador para Saída de Vaso Sanitário 100mm, Esgoto Série	1	100 mmø
Joelho 45º/90º, Esgoto Série Normal	1	100 mmø-100 mmø
Joelho 45º/90º, Esgoto Série Normal	1	40 mmø-40 mmø
Joelho 45º/90º, Esgoto Série Normal	1	50 mmø-50 mmø
Junção Simples, Esgoto Série Normal	1	50 mmø-50 mmø-50 mmø
Terminal de Ventilação, Esgoto Série Normal	1	50 mmø

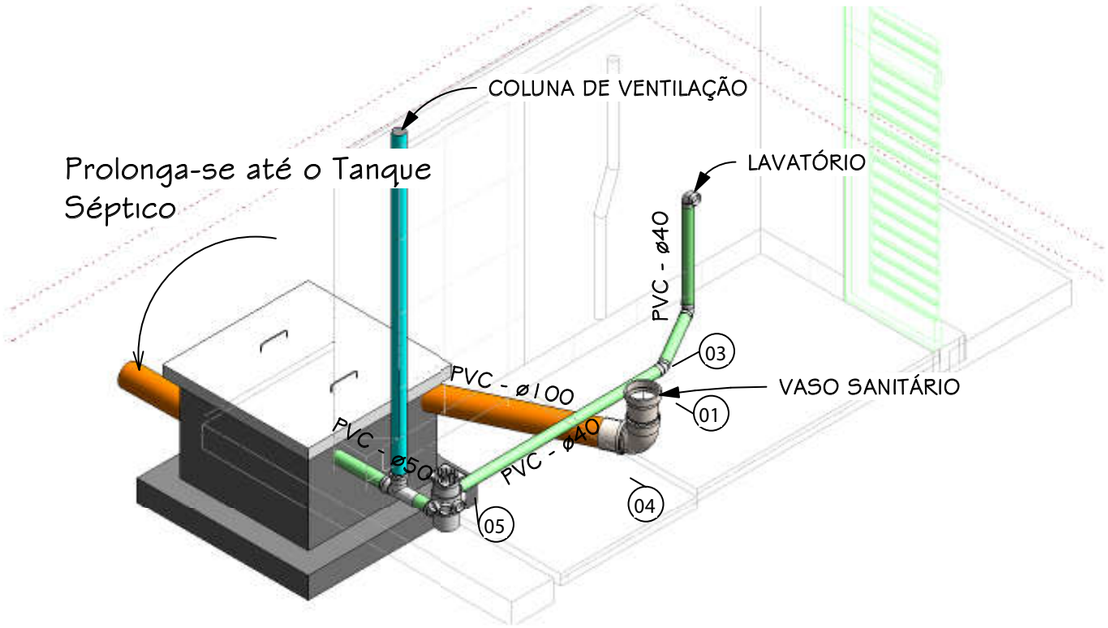

1 DET. SANITÁRIO BANHEIRO

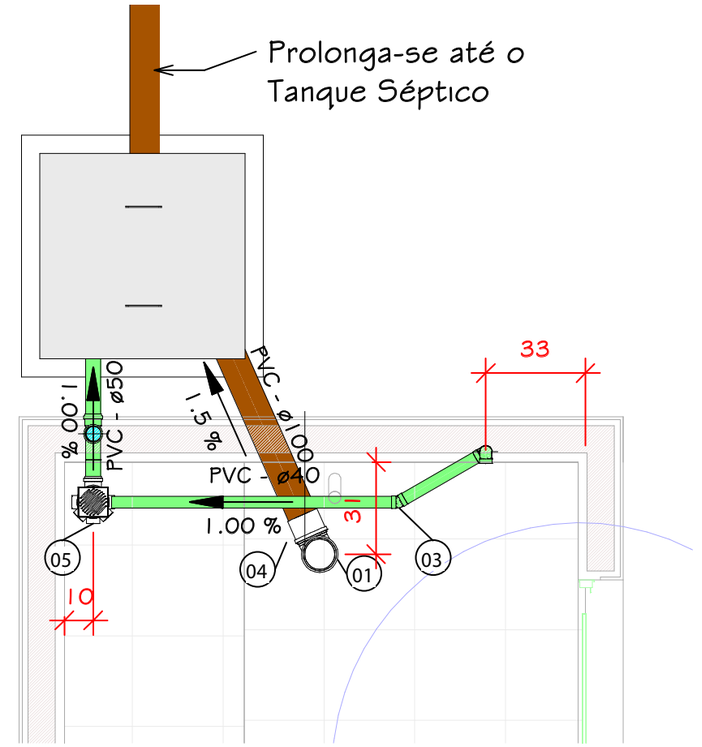

2 DET. SANITÁRIO
1 : 20

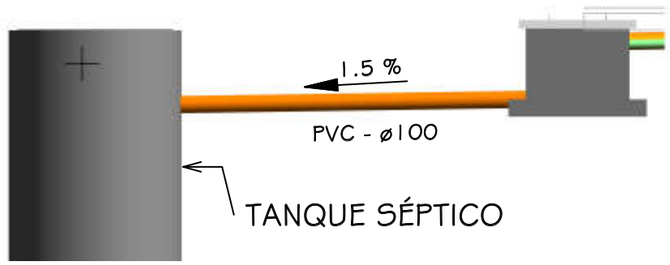


IAEPI
INSTITUTO DE ÁGUAS E ESGOTOS DO PIAUÍ


Lista de Materiais - Tubos Esgoto

Descrição	Diâmetro	Quant.
Tubo Série Normal para Esgoto	40 mm	1.66 m
Tubo Série Normal para Esgoto	50 mm	4.79 m
Tubo Série Normal para Esgoto	100 mm	3.59 m


CLIENTE: INSTITUTO DE ÁGUAS E ESGOTOS DO PIAUÍ
PROJETO:
LOCALIDADE:
CONVÊNIO Nº: -
DESENHO:
ESCALA: INDICADA
PROJETISTA:
DADOS DE CAMPO: -
MUNICÍPIO:
DATA: 2023
FORMATO:
DATUM:
PRANCHA Nº:

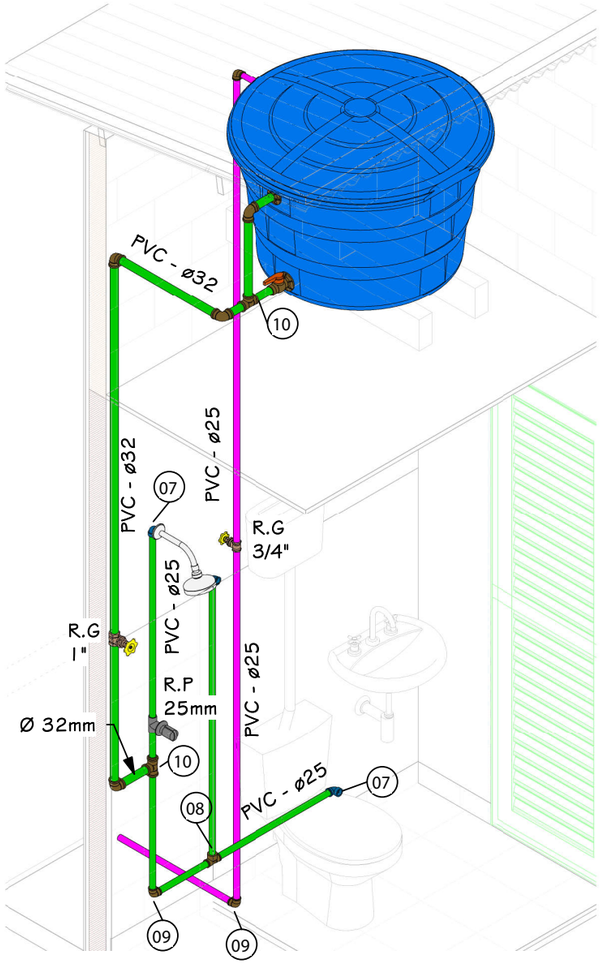

1 DET. ISOMÉTRICO

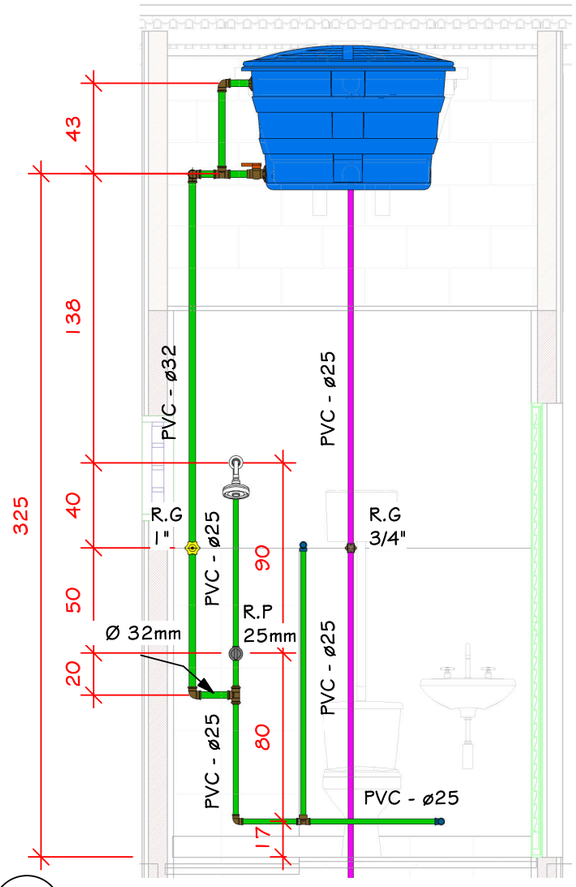

3 CORTE HIDRAULICA
1 : 25

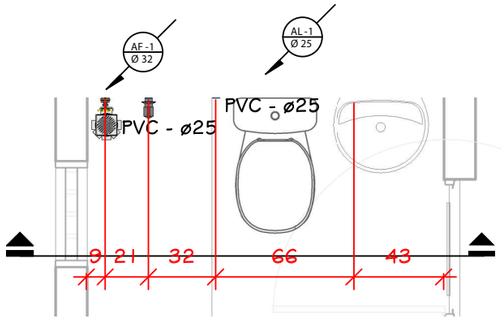

2 DET. HIDRAULICO
1 : 25

Lista de Materiais - Conexões Água fria

Descrição	Quant.	Diâmetro
Joelho 45º/90º Soldável, PVC Marrom, Água Fria	3	25 mmø-25 mmø
Joelho 90º Soldável com Bucha de Latão, PVC Marrom, Água Fria	3	25 mmø-25 mmø
Tê Soldável com Bucha de Latão na Bolsa Central, PVC Marrom, Água Fria	1	25 mmø-25 mmø-25 mmø
Bucha de Redução Soldável Curta, PVC Marrom, Água Fria -	2	32 mmø-25 mmø
Joelho 45º/90º Soldável, PVC Marrom, Água Fria	4	32 mmø-32 mmø
Tê Soldável, PVC Marrom, Água Fria	2	32 mmø-32 mmø-32 mmø
Terminal de Ventilação, Esgoto Série Normal -	1	50 mmø

Lista de Materiais - Tubulação Agua Fria

Descrição		Quant.
Tubo PVC Soldável Marrom	25 mm	8.38 m
Tubo PVC Soldável Marrom	32 mm	3.92 m
Tubo Série Normal para Esgoto	50 mm	4.30 m

Lista de Materiais - Acessórios

Família e tipo	Quant.
Registro de gaveta ABNT - 1"	1
Registro de Chuveiro - Agua Fria - MEP - 25 mm	1
Registro de gaveta ABNT - 3/4"	1
Adaptador com Registro - Agua Fria_Soldavel	1
Adaptador com Anel - Agua Fria_Soldavel - MEP	1

IAEPI
INSTITUTO DE ÁGUAS E ESGOTOS DO PIAUÍ

CLIENTE: INSTITUTO DE ÁGUAS E ESGOTOS DO PIAUÍ


PROJETO:	LOCALIDADE:
CONVÊNIO Nº: -	
DESENHO:	ESCALA: INDICADA
PROJETISTA:	DADOS DE CAMPO: - / MUNICÍPIO:
DATA: 2023 / FORMATO: / DATUN:	PRANCHA Nº:

Lista de Materiais - Eletrodutos

Descrição	Diâmentro	Comprimento (m)
Eletroduto flexível corrugado, em PVC.	Ø20	4,11

Lista de Materiais - Componentes

Descrição	Quant.
Caixa Octogonal Fundo Móvel	1
Caixa de Luz 4"x2", de embutir, em PVC na cor amarelo para eletroduto corrugado 20mm	1
Conjunto montado com 1 Interruptor simples, 4"x2"	1
Luminária de sobrepor 100VA	1
Curva 90º Eletroduto Corrugado Antichamas Amarelo 20mm	3

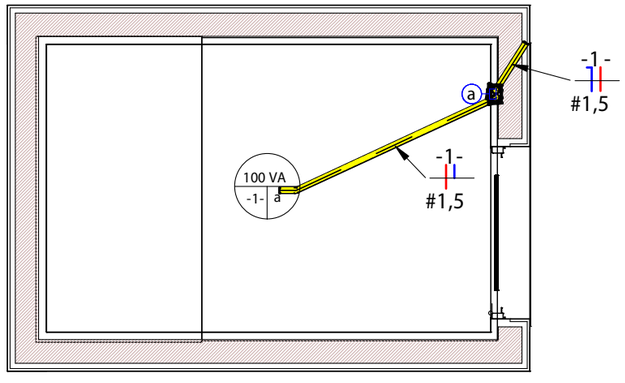

1 Planta Baixa
1 : 25

a Interruptor simples de uma seção

Condutores Neutro, Fase, Terra e Retorno

100 / 1 a Ponto de luz embutido no teto


Eletroduto corrugado flexível

Eletroduto que sobe

Eletroduto que desce


Notas

1- Todos os eletrodutos deverão ser em PVC Rígido, tipo A ou B, de seção circular conforme NBR 15465.
2- Os eletrodutos não cotados serão de Ø20mm.
3- Os condutores não cotados serão de #2,5mm², os condutores de retorno serão de #1,5mm².
4- Toda distribuição de iluminação e tomadas deverão ser de cobre, classe 450/750kV, isolação em PVC, temperatura 70°C.
5- A seção do condutor neutro é igual ao da fase do circuito, salvo indicação contrária.
6- As emendas de cabos deverão ser feitas sempre nas caixas e nunca dentro de eletrodutos ou qualquer local inacessível.
7- As instalações elétricas deverão ser executadas respeitando os padrões de qualidade e segurança estabelecidos na norma NBR5410.
8-A indicação de potência no pontos de luz são os valores calculados para dimensionamento dos circuitos conforme precrições da NBR 5410, não necessariamente correspondem ao valor exato das lampadas a serem instaladas.
9-Este projeto não poderá sofrer modificações sem a prévia autorização do projetista.

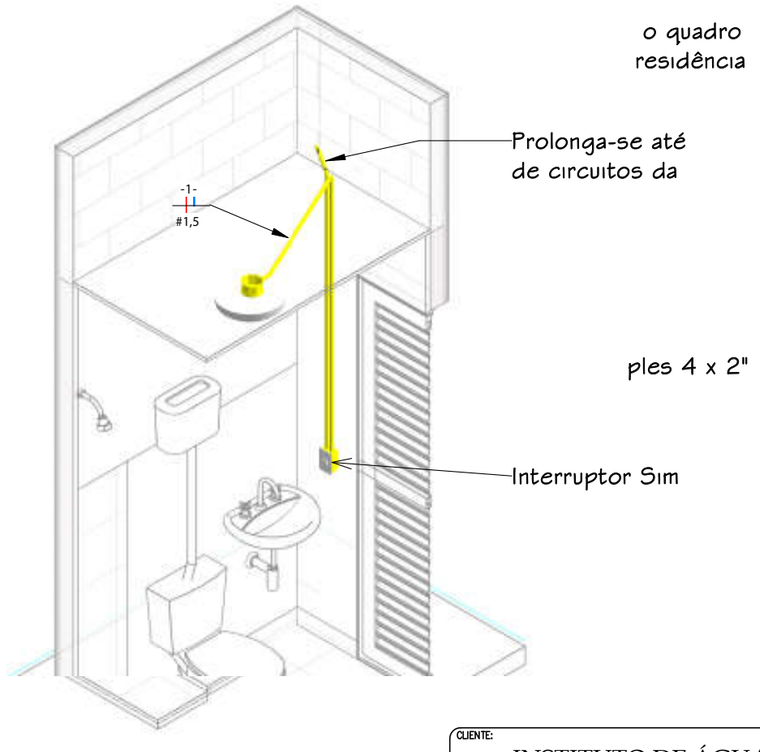

IAEPI
INSTITUTO DE ÁGUAS E ESGOTOS DO PIAUÍ

CLIENTE: INSTITUTO DE ÁGUAS E ESGOTOS DO PIAUÍ	
PROJETO:	LOCALIDADE:
CONVÊNIO Nº: -	
DESENHO:	ESCALA: INDICADA
PROJETISTA:	DADOS DE CAMPO: - / MUNICÍPIO:
DATA: 2023 / FORMATO:	DATUN: / PRANCHA Nº:

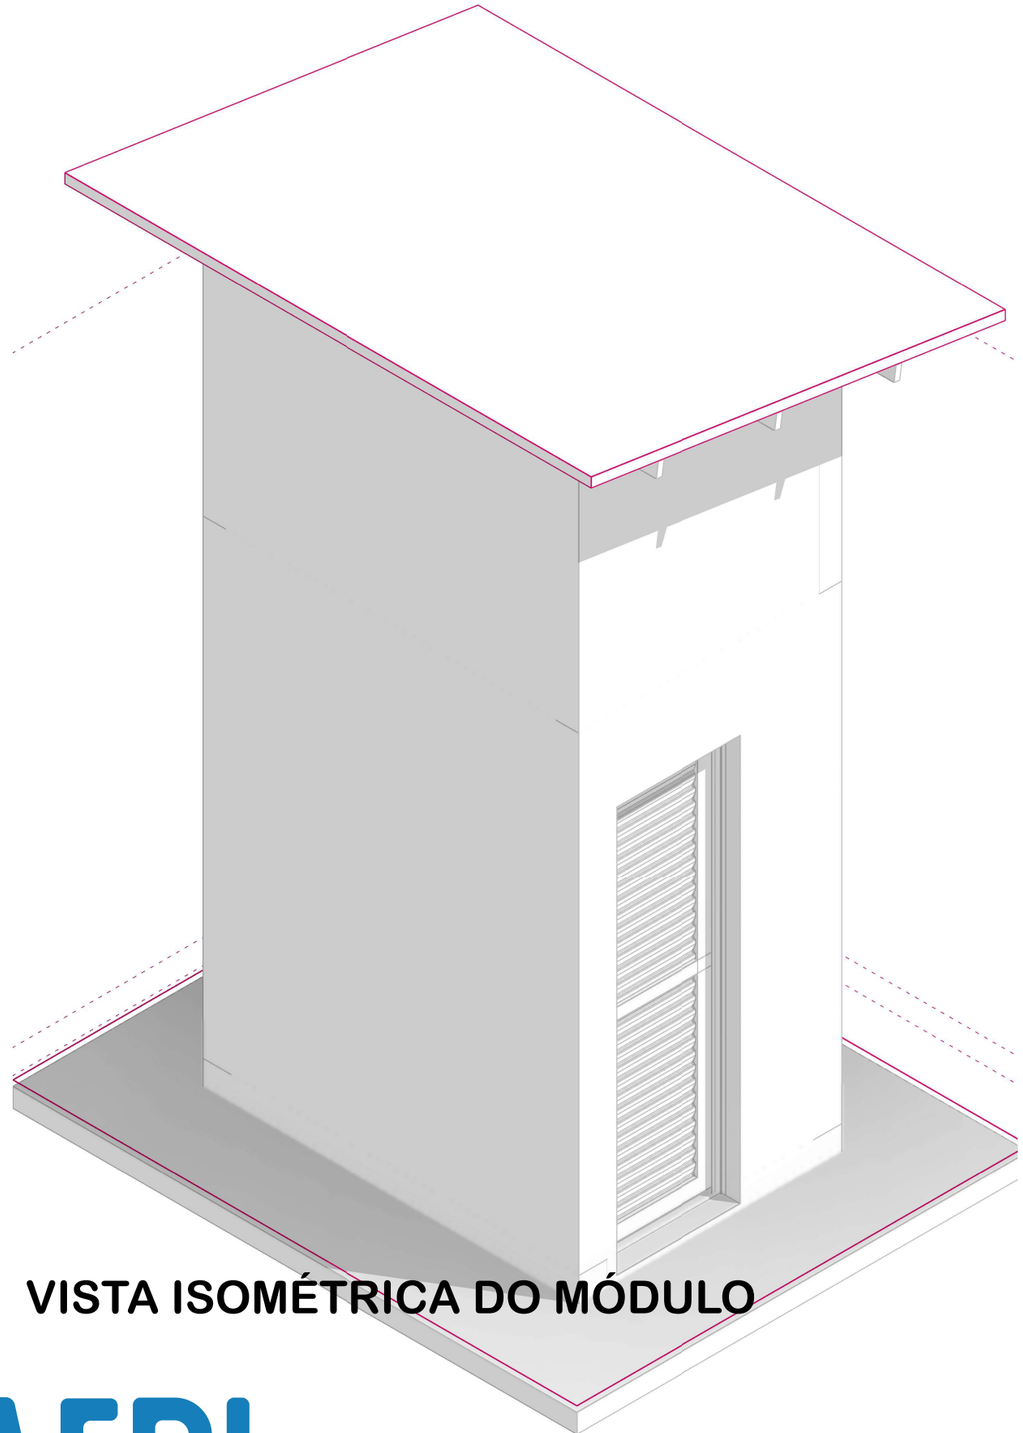


VISTA ISOMÉTRICA DO MÓDULO




FACHADA PRINCIPAL DO MÓDULO SANITÁRIO
ESC 1:50

IAEPI
INSTITUTO DE ÁGUAS E ESGOTOS DO PIAUÍ

CLIENTE: INSTITUTO DE ÁGUAS E ESGOTOS DO PIAUÍ				
PROJETO:			LOCALIDADE:	
CONVÊNIO Nº: -				
DESENHO:			ESCALA: INDICADA	
PROJETISTA:	DADOS DE CAMPO: -		MUNICÍPIO:	
	DATA: 2023	FORMATO:	DATUN:	PRANCHA Nº:

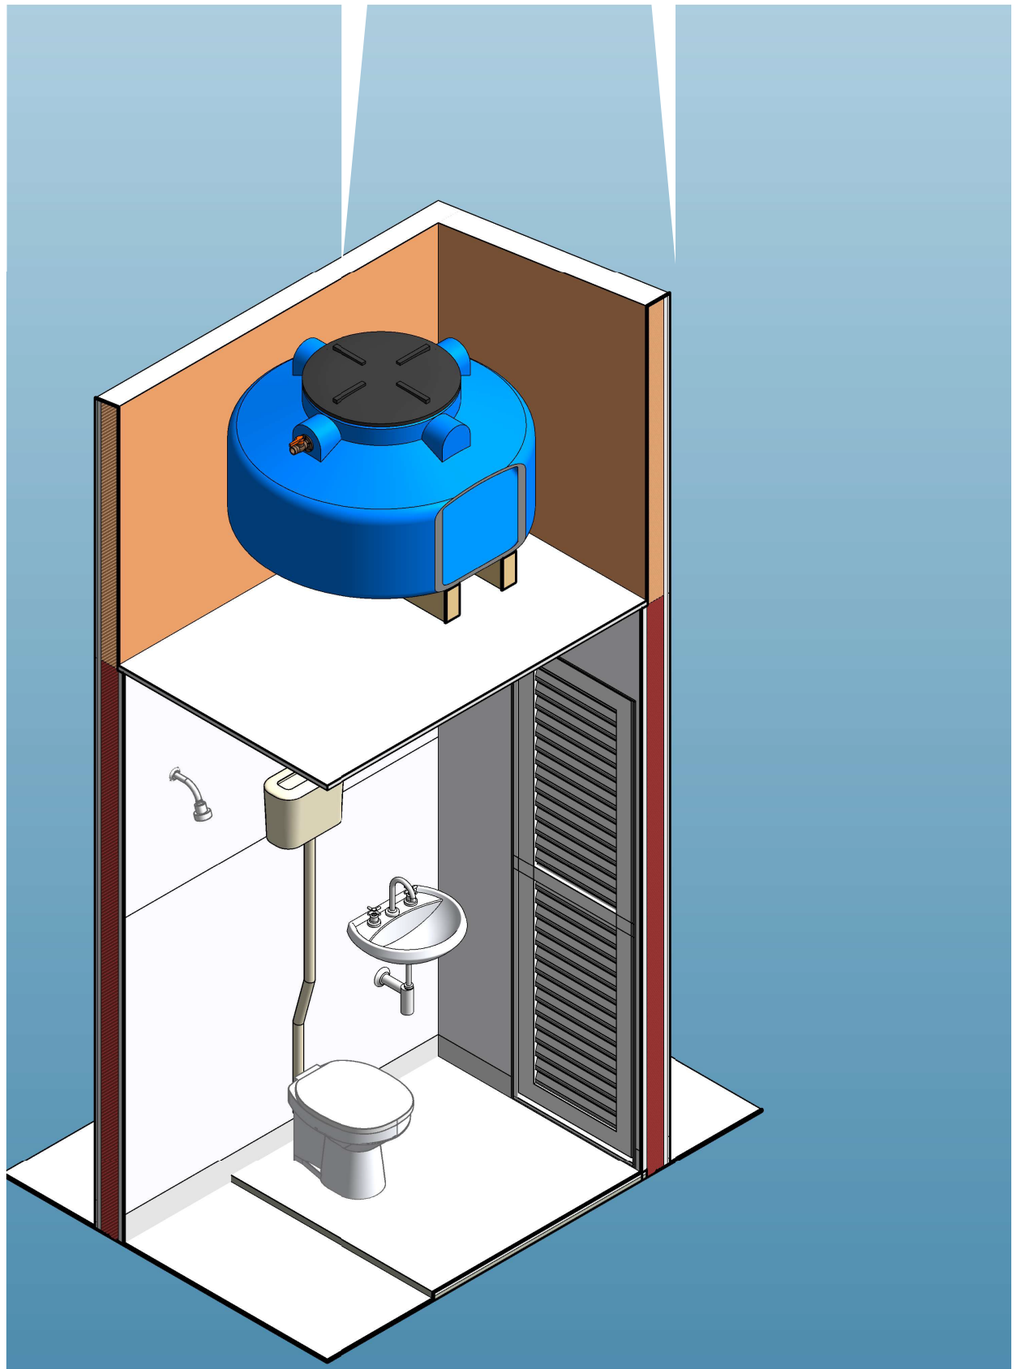


CORTE PERSPECTIVADO DO MSD

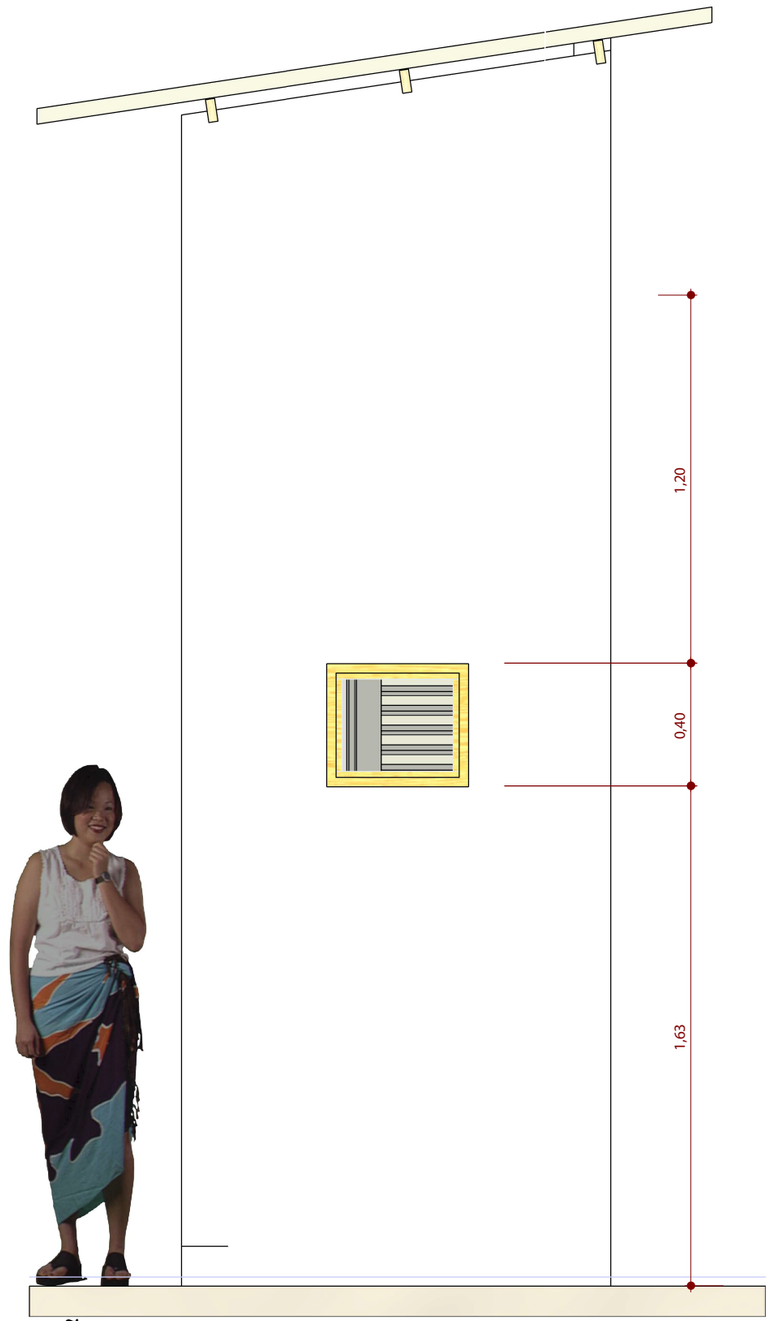


ELEVAÇÃO POSTERIOR DO MSD
ESCALA 1:25

CLIENTE:	INSTITUTO DE ÁGUAS E ESGOTOS DO PIAUÍ
PROJETO:	LOCALIDADE:
CONVÊNIO Nº: -	
DESENHO:	ESCALA: INDICADA
PROJETISTA:	DADOS DE CAMPO: - / MUNICÍPIO:
DATA: 2023	FORMATO: / DATUN: / PRANCHA Nº:

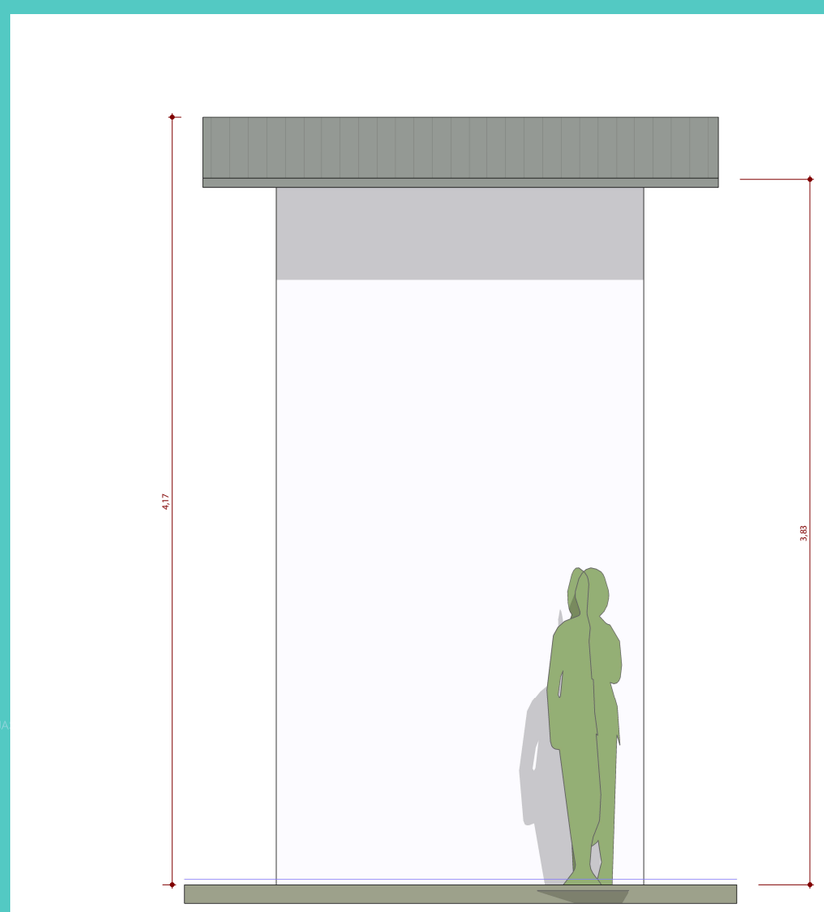


1 **ELEVAÇÃO LATERAL**
ESCALA - 1 : 20

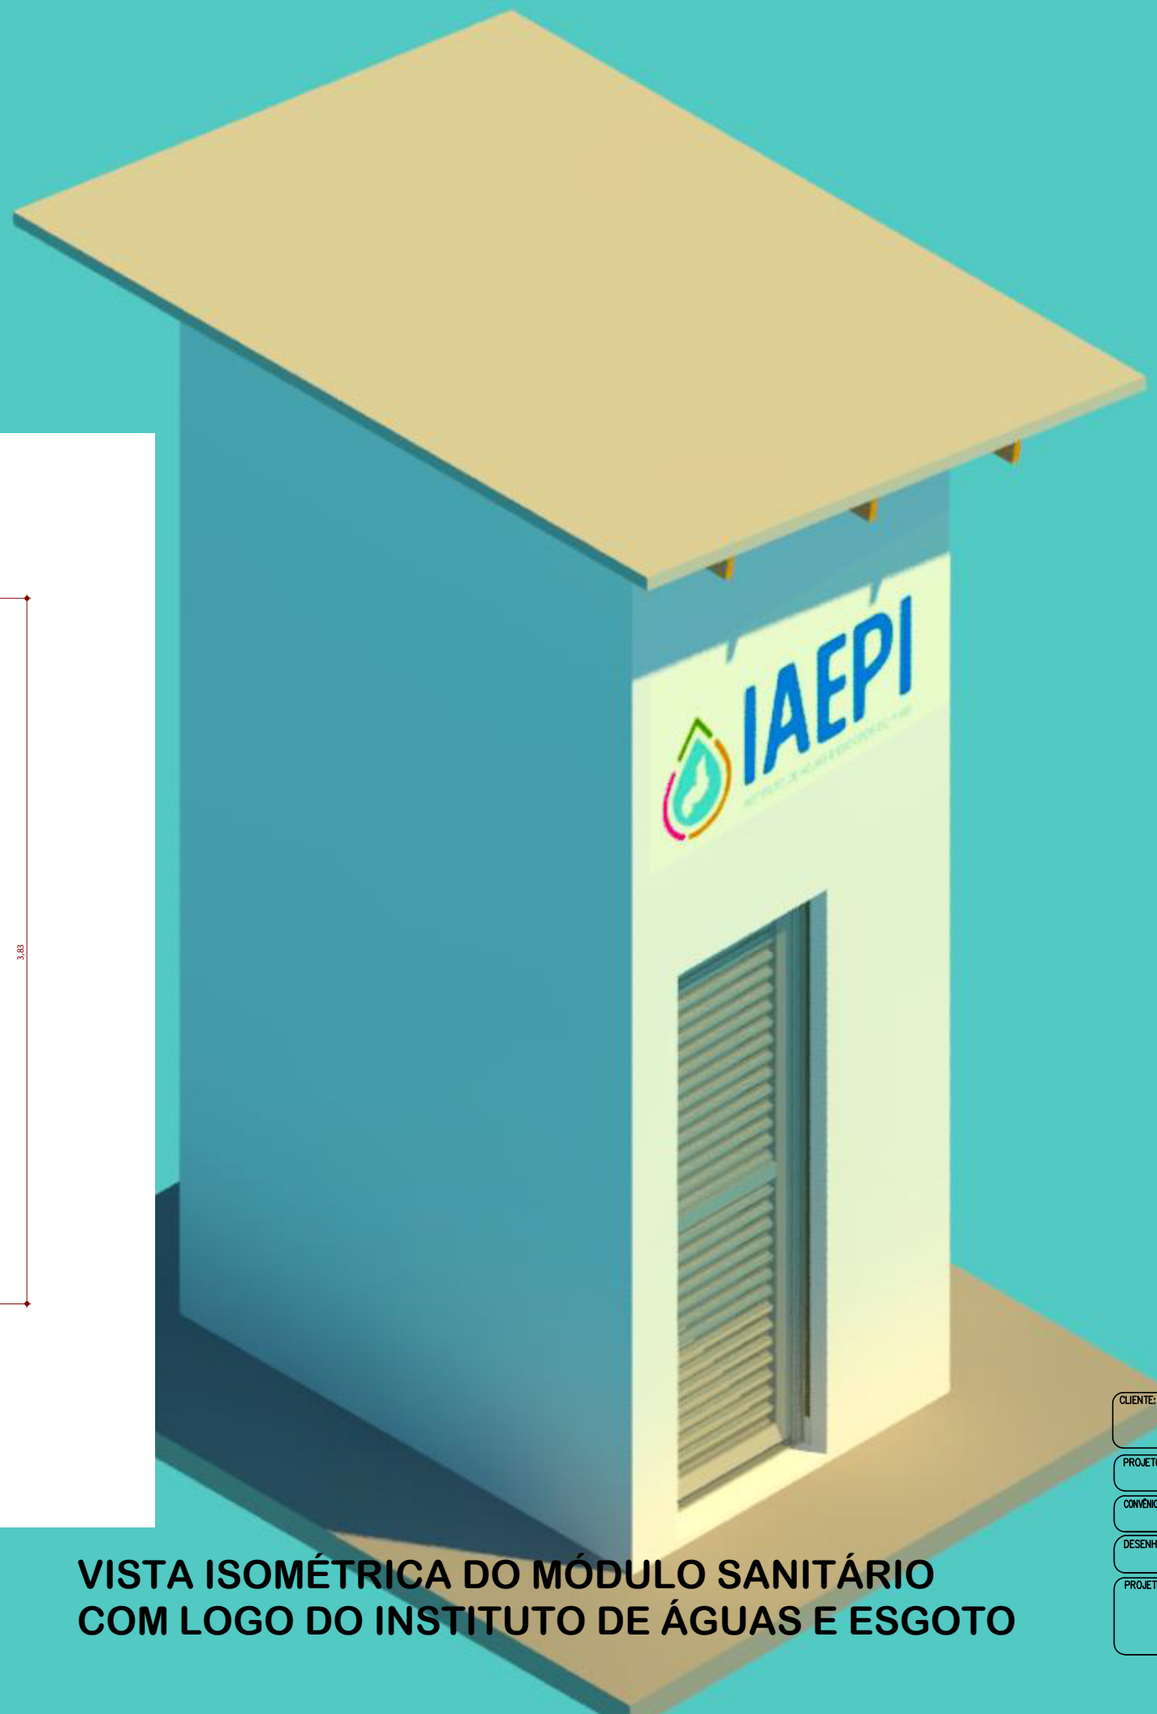

VISTA ISOMÉTRICA DO MÓDULO SANITÁRIO COM LOGO DO INSTITUTO DE ÁGUAS E ESGOTO

CLIENTE: INSTITUTO DE ÁGUAS E ESGOTOS DO PIAUÍ			
PROJETO:		LOCALIDADE:	
CONVÊNIO Nº: -			
DESENHO:		ESCALA: INDICADA	
PROJETISTA:	DADOS DE CAMPO: -	MUNICÍPIO:	
	DATA: 2023 / FORMATO:	DATUN:	PRANCHA Nº:

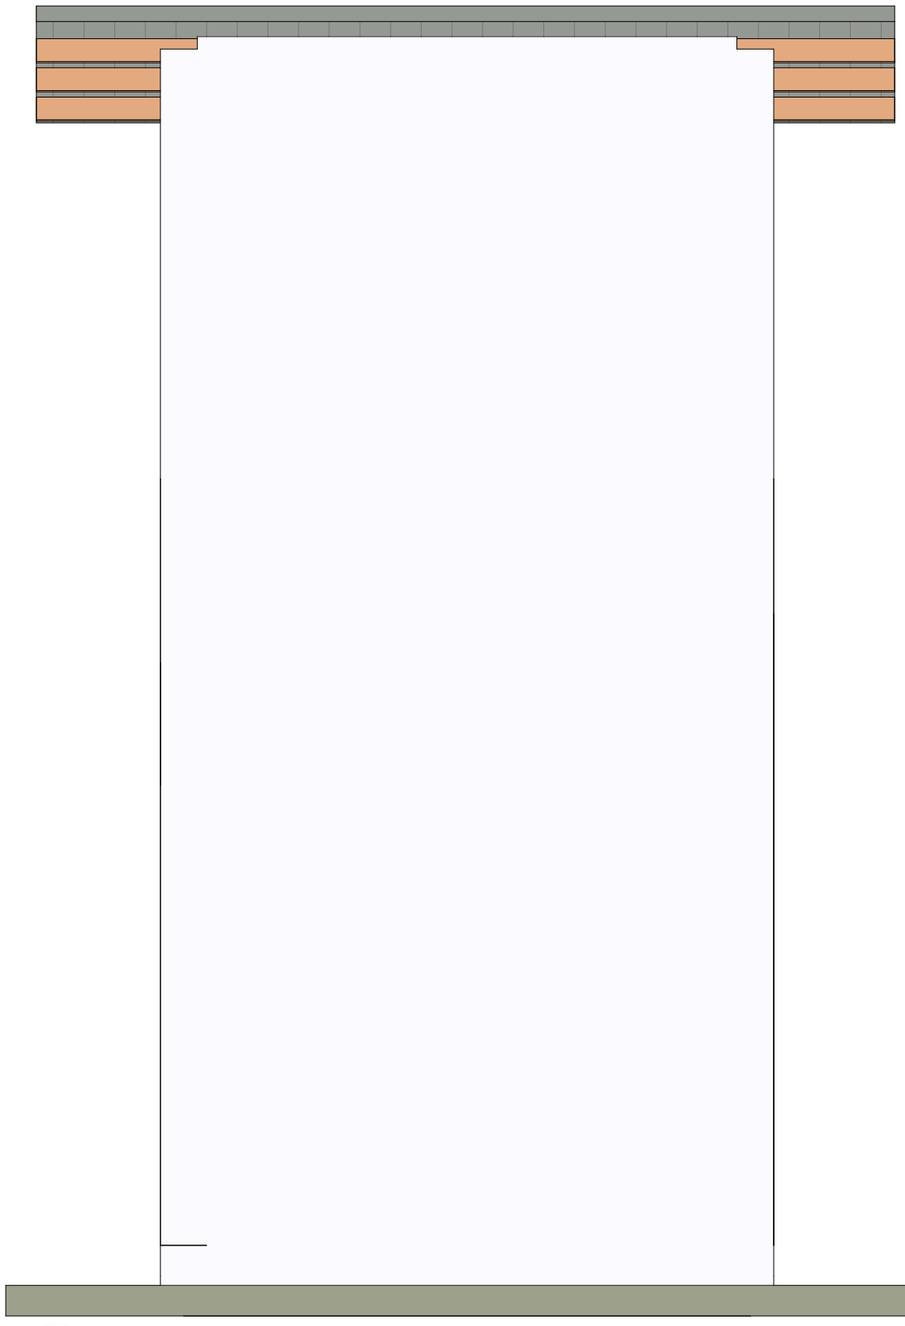

1 **ELEVAÇÃO LATERAL**
ESCALA - 1 : 20

CLIENTE: INSTITUTO DE ÁGUAS E ESGOTOS DO PIAUÍ			
PROJETO:		LOCALIDADE:	
CONVÊNIO Nº: -			
DESENHO:		ESCALA: INDICADA	
PROJETISTA:	DADOS DE CAMPO: -	MUNICÍPIO:	
	DATA: 2023 / FORMATO:	DATUN:	PRANCHA Nº: