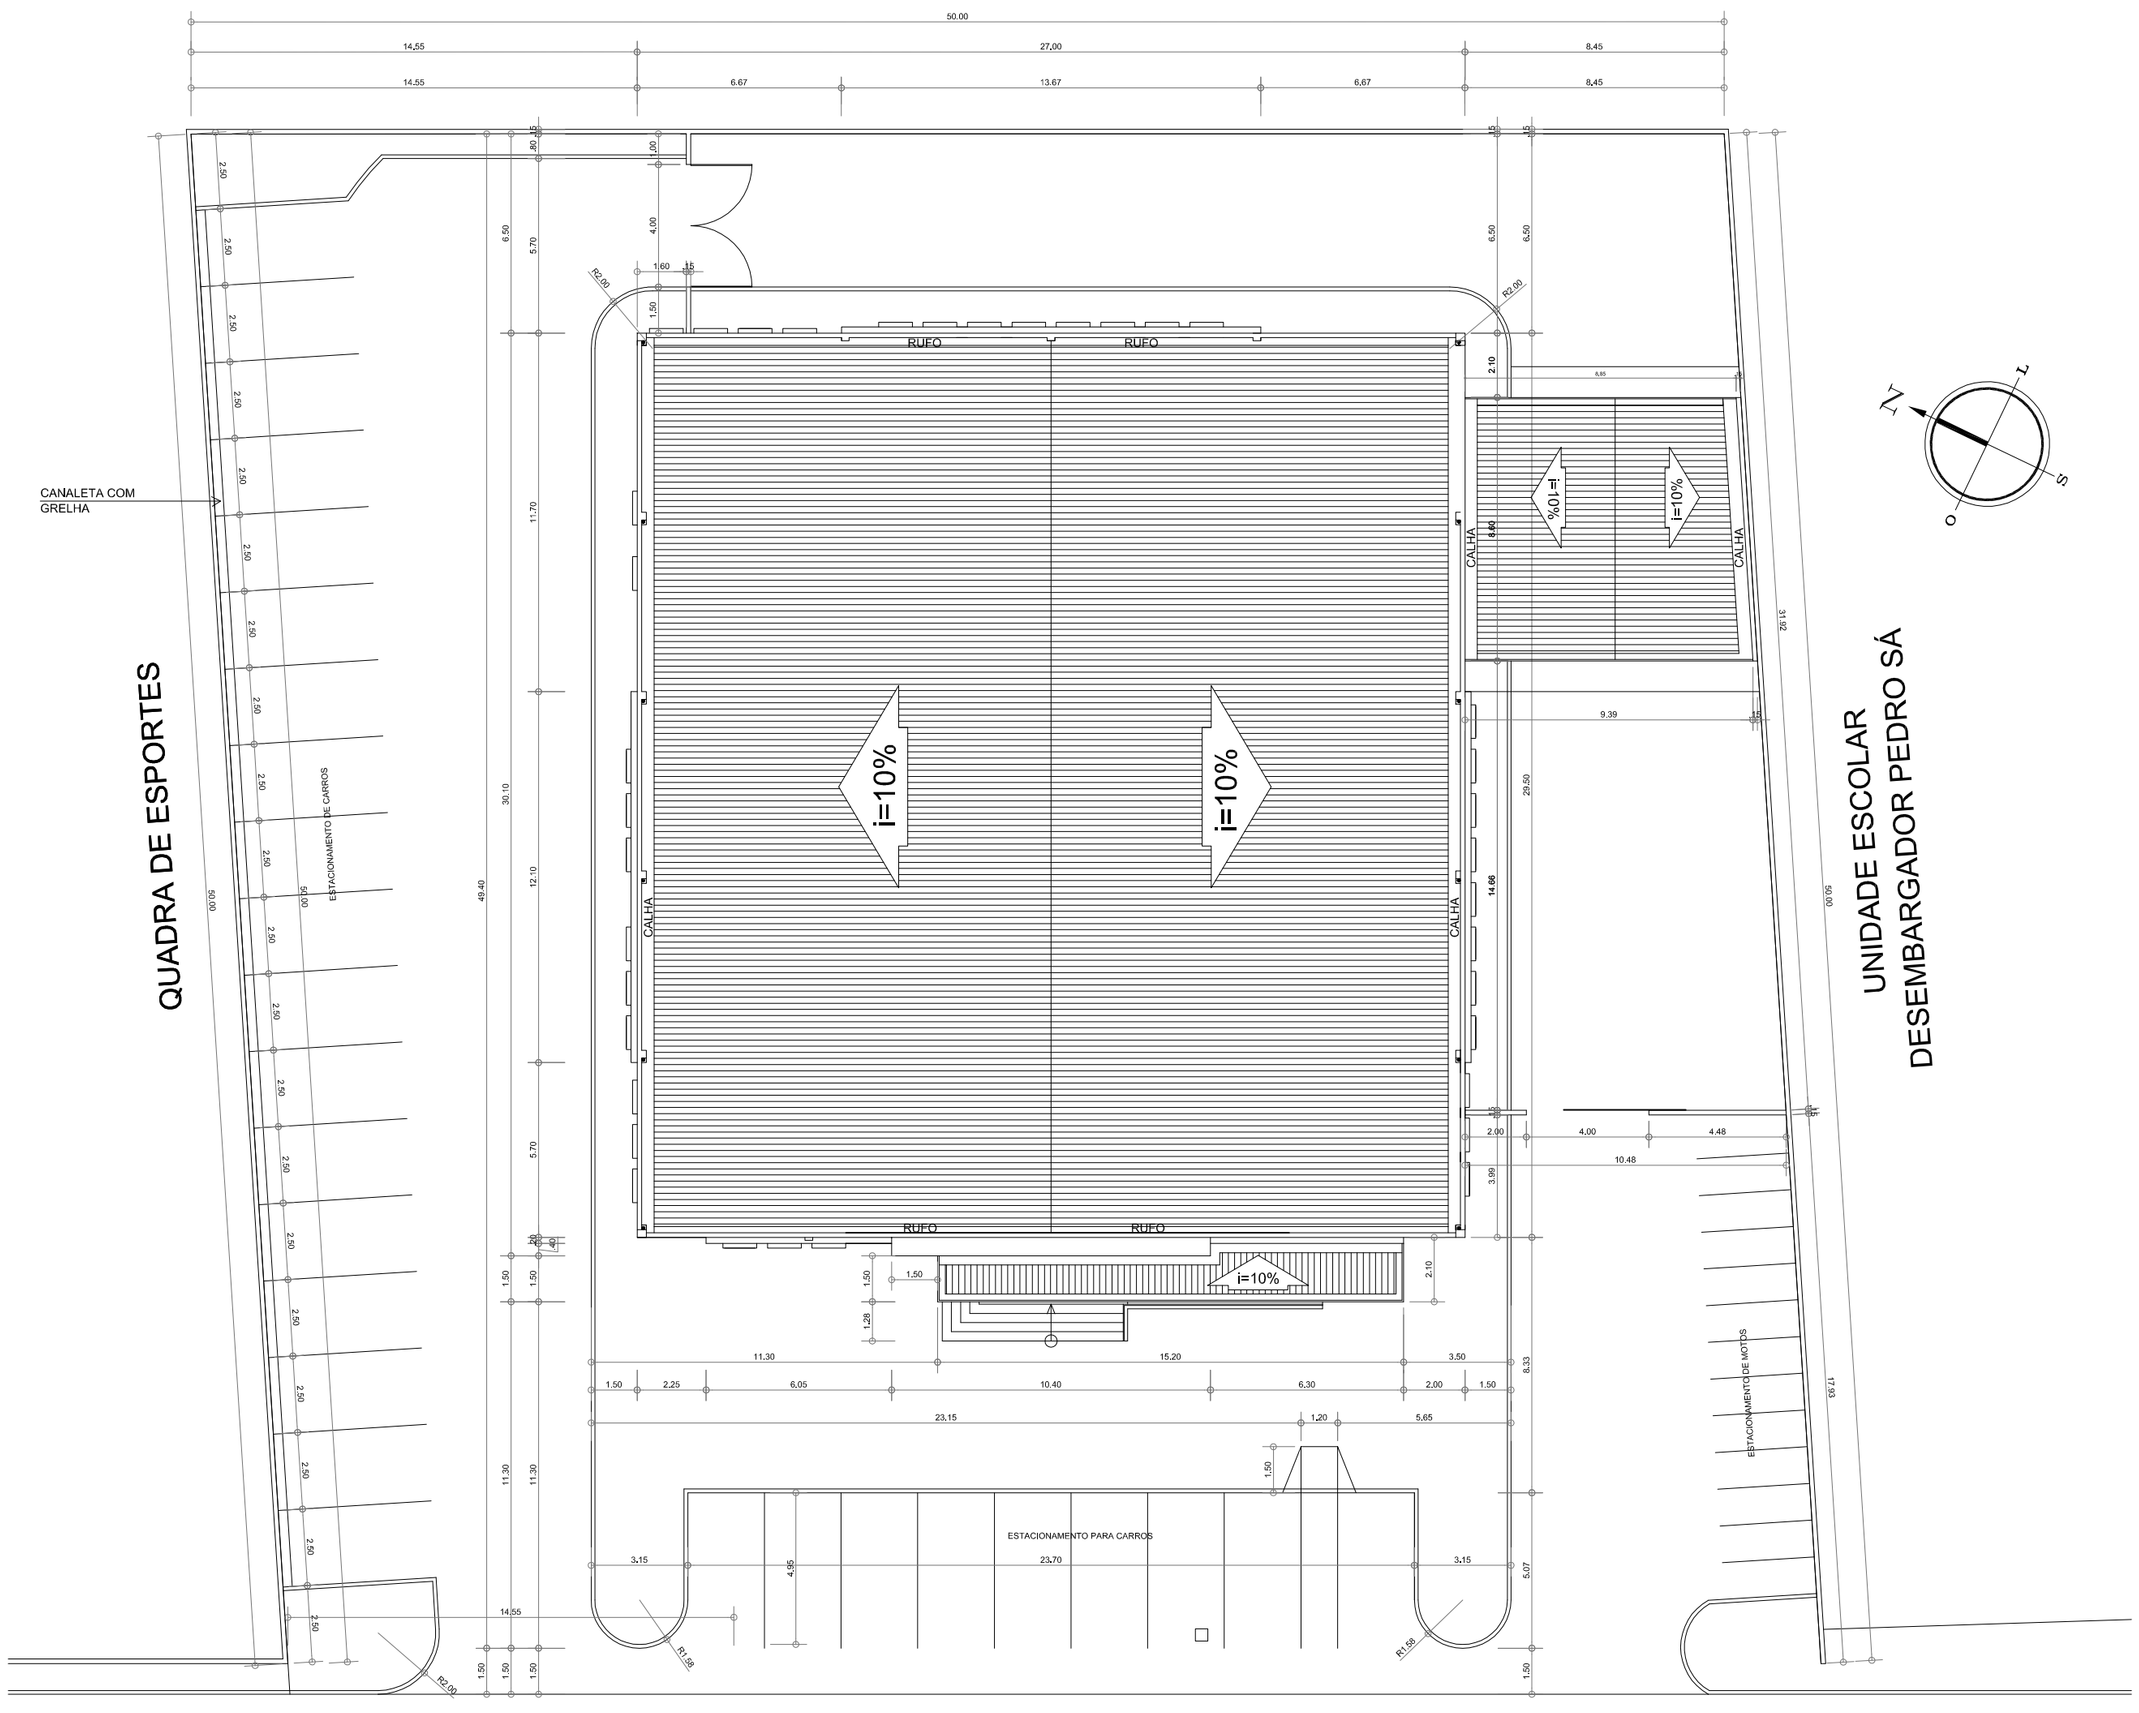

RUA PROFESSOR RAFAEL FARIAS S/N

DIAGRAMA DE COBERTURA, PLANTA DE SITUAÇÃO/LOCAÇÃO
ESCALA 1:200

GOVERNO DO ESTADO DO PIAUÍ

Secretaria de Estado da Administração e Previdência do Piauí / SEADPREV
Unidade de Modernização Administrativa - UMA
(86) 3216-1703 / 3216-2115 (RAMAL 311) 9.9432-4451
Av. Pedro Freitas S/N Bloco I / Centro Administrativo/ São Pedro, Teresina (PI)
www.piaui.pi.gov.br

DEPARTAMENTO: GERÊNCIA TÉCNICA	DESENHO: LEV ARQ
TÍTULO DO PROJETO: ESPAÇO DA CIDADANIA DE OEIRAS	
ENDEREÇO DO SERVIÇO: RUA PROFESSOR RAFAEL FARIAS S/N	PRANCHA: 01/06
TÍTULO DO DESENHO: DIAGRAMA DE COBERTURA, PLANTA DE SITUAÇÃO/LOCAÇÃO	
MUNICÍPIO: OEIRAS / ZONA: URBANA	ESCALA: 1/200
ARQUITETO(A): --- / CAD: VIVIANE/ ISADORA / DATA: JUNHO/2021	REVISÃO: R00 / FOLHA: A2

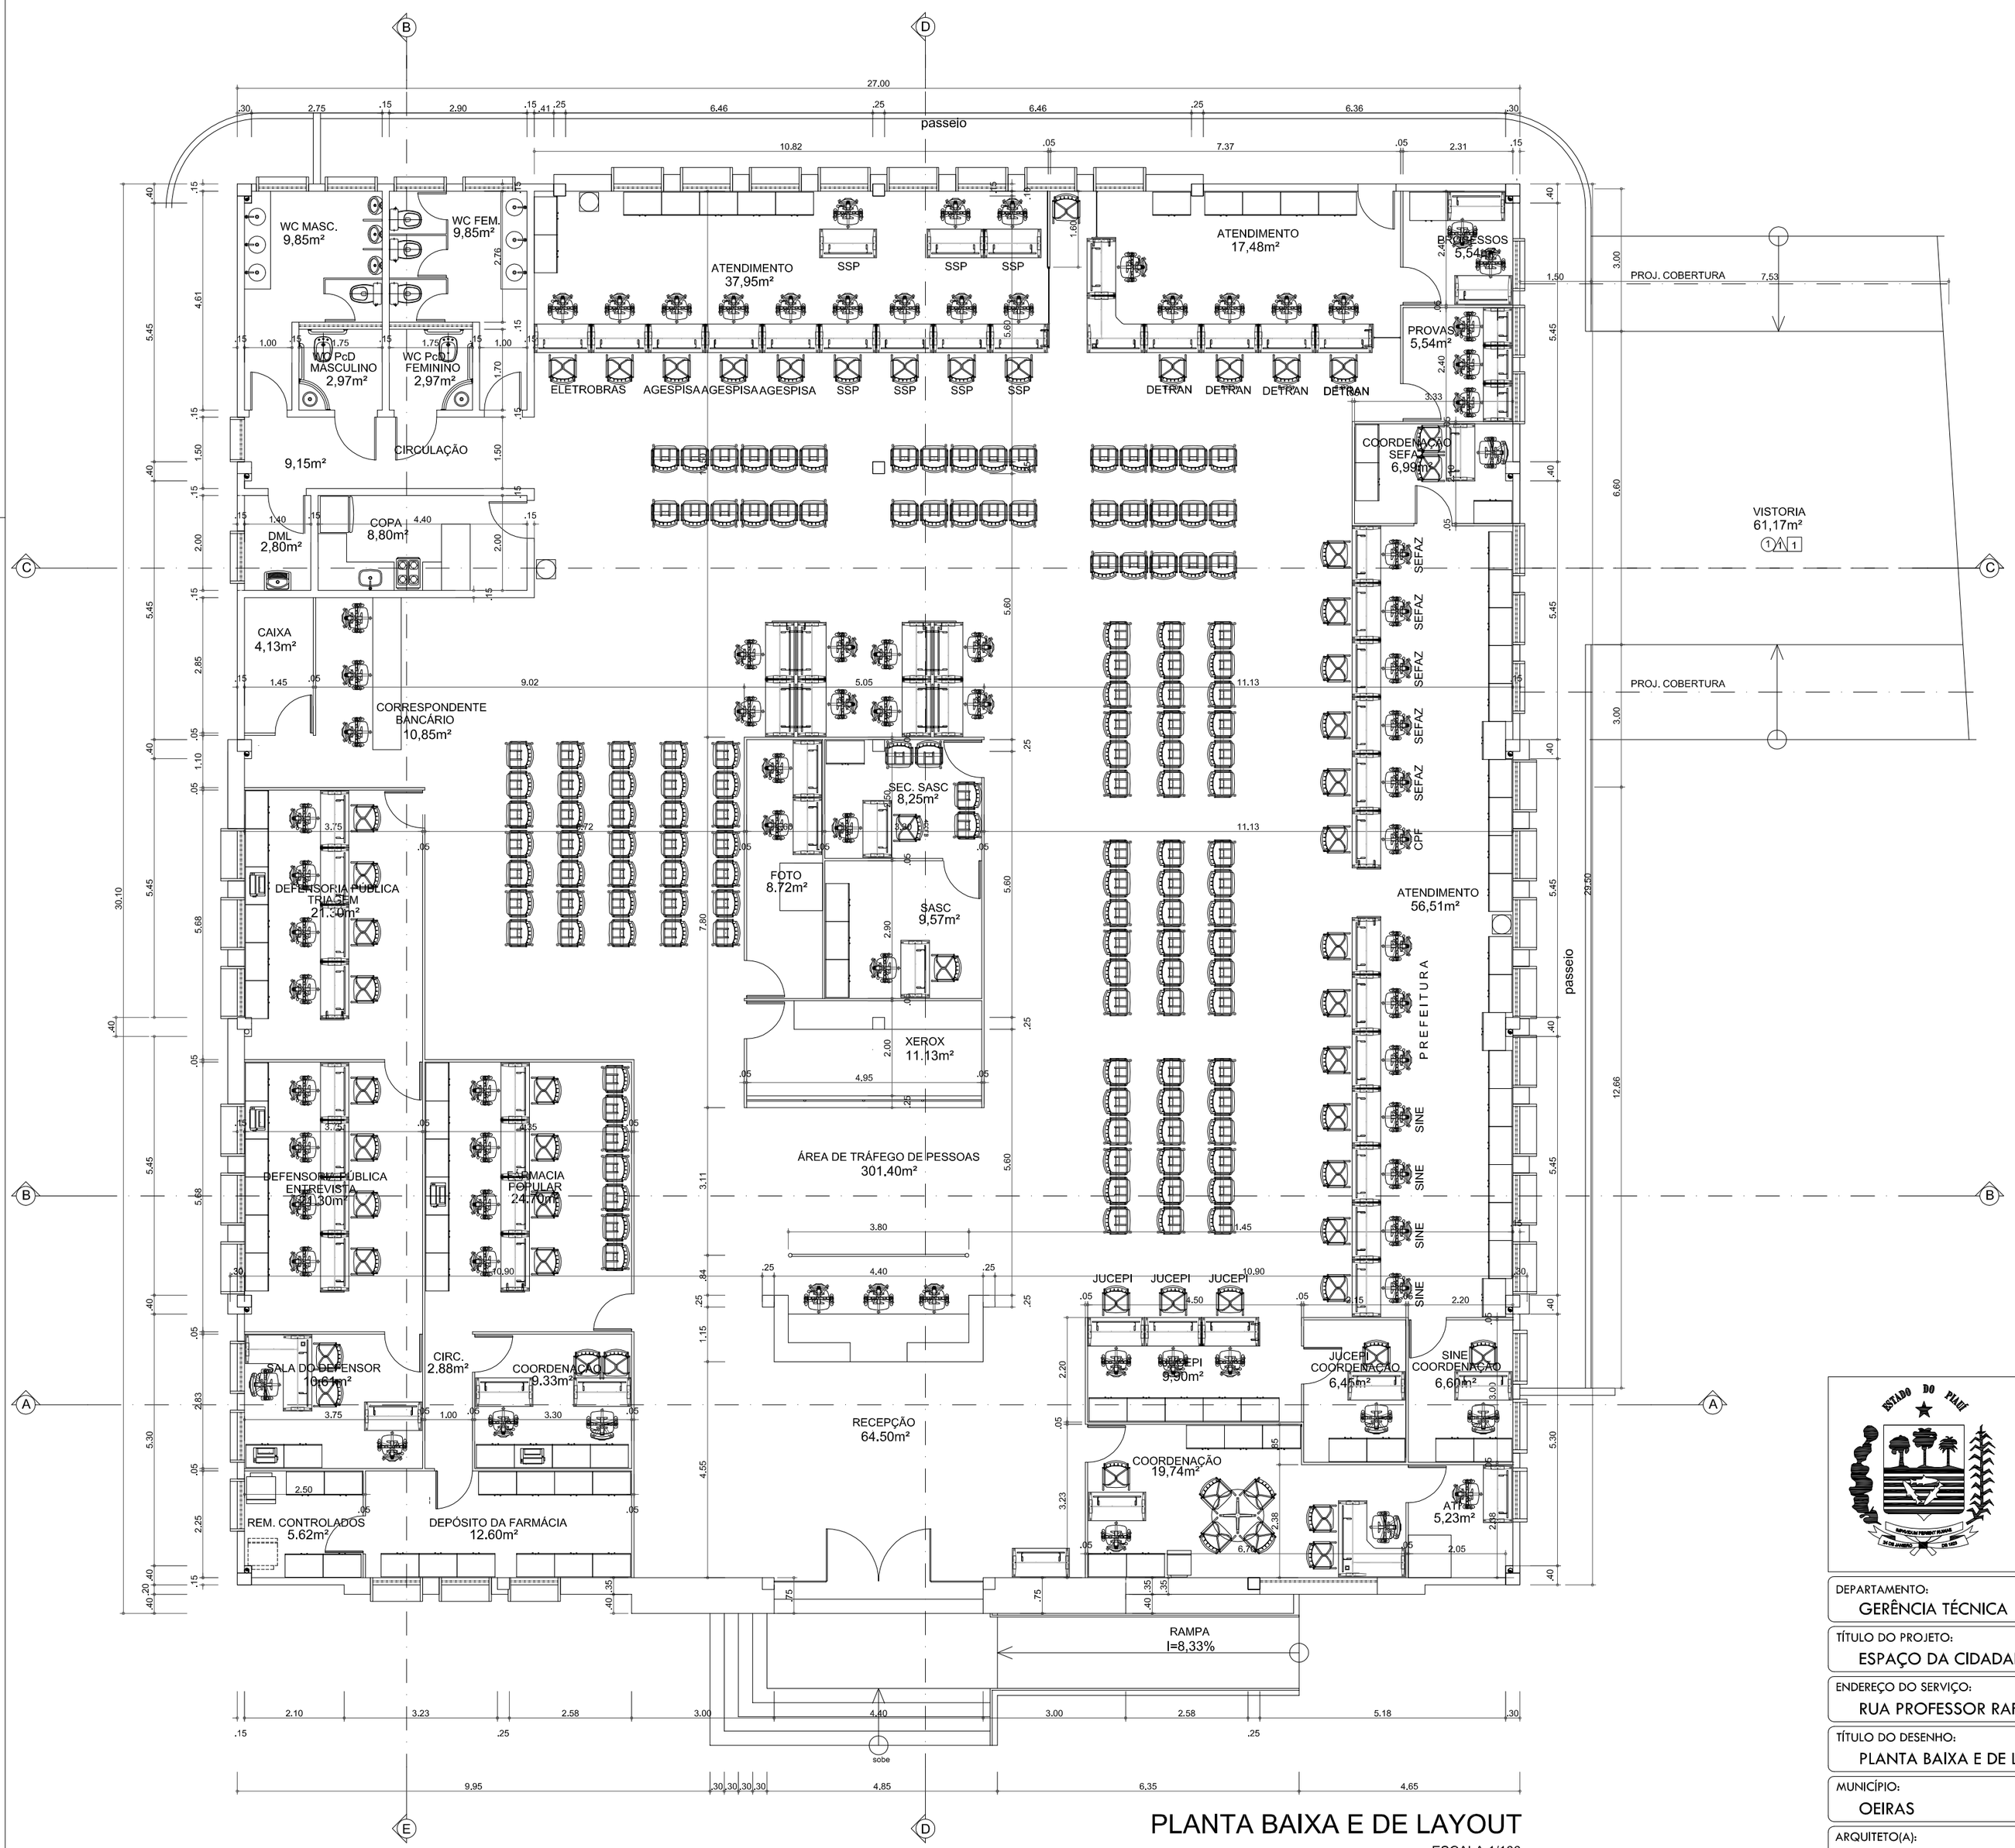

PLANTA BAIXA E DE LAYOUT

ESCALA 1/100

GOVERNO DO ESTADO DO PIAUÍ

Secretaria de Estado da Administração e Previdência do Piauí / SEADPREV
Unidade de Modernização Administrativa - UMA
(86) 3216-1703 / 3216-2115 (RAMAL 311) 9.9432-4451
Av. Pedro Freitas S/N Bloco I / Centro Administrativo/ São Pedro, Teresina (PI)
www.piaui.pi.gov.br

DEPARTAMENTO: GERÊNCIA TÉCNICA	DESENHO: LEV ARQ
TÍTULO DO PROJETO: ESPAÇO DA CIDADANIA DE OEIRAS	
ENDEREÇO DO SERVIÇO: RUA PROFESSOR RAFAEL FARIAS S/N	PRANCHA: 02/06
TÍTULO DO DESENHO: PLANTA BAIXA E DE LAYOUT	
MUNICÍPIO: OEIRAS / ZONA: URBANA	ESCALA: 1/100
ARQUITETO(A): --- / CAD: VIVIANE/ ISADORA / DATA: JUNHO/2021	REVISÃO: R00 / FOLHA: A2

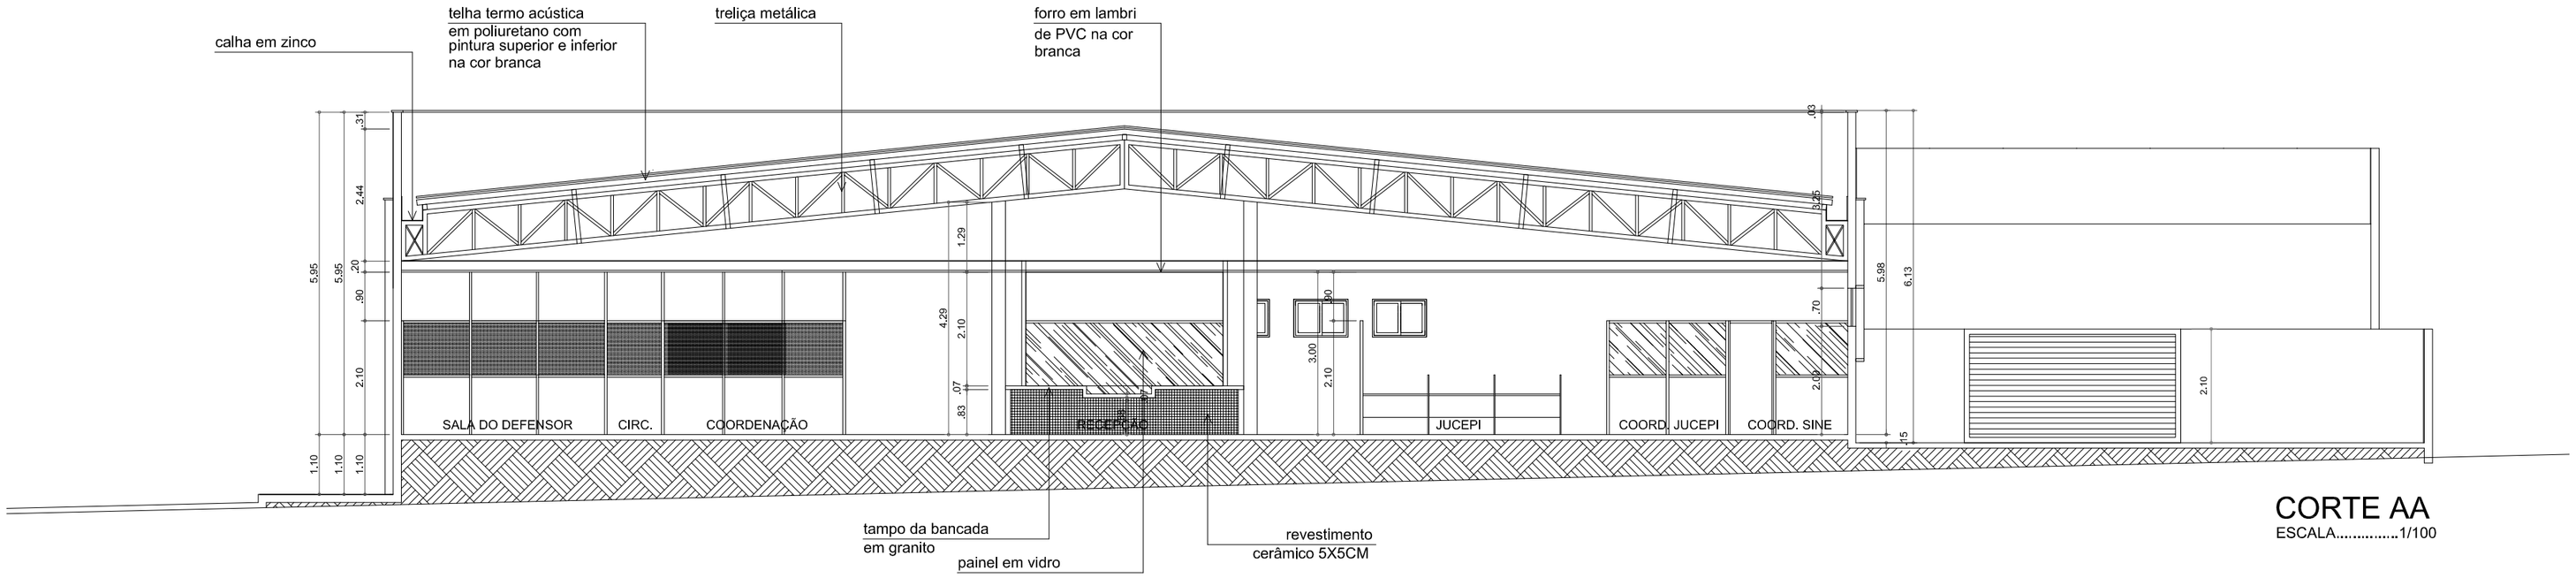

CORTE AA

ESCALA.....1/100

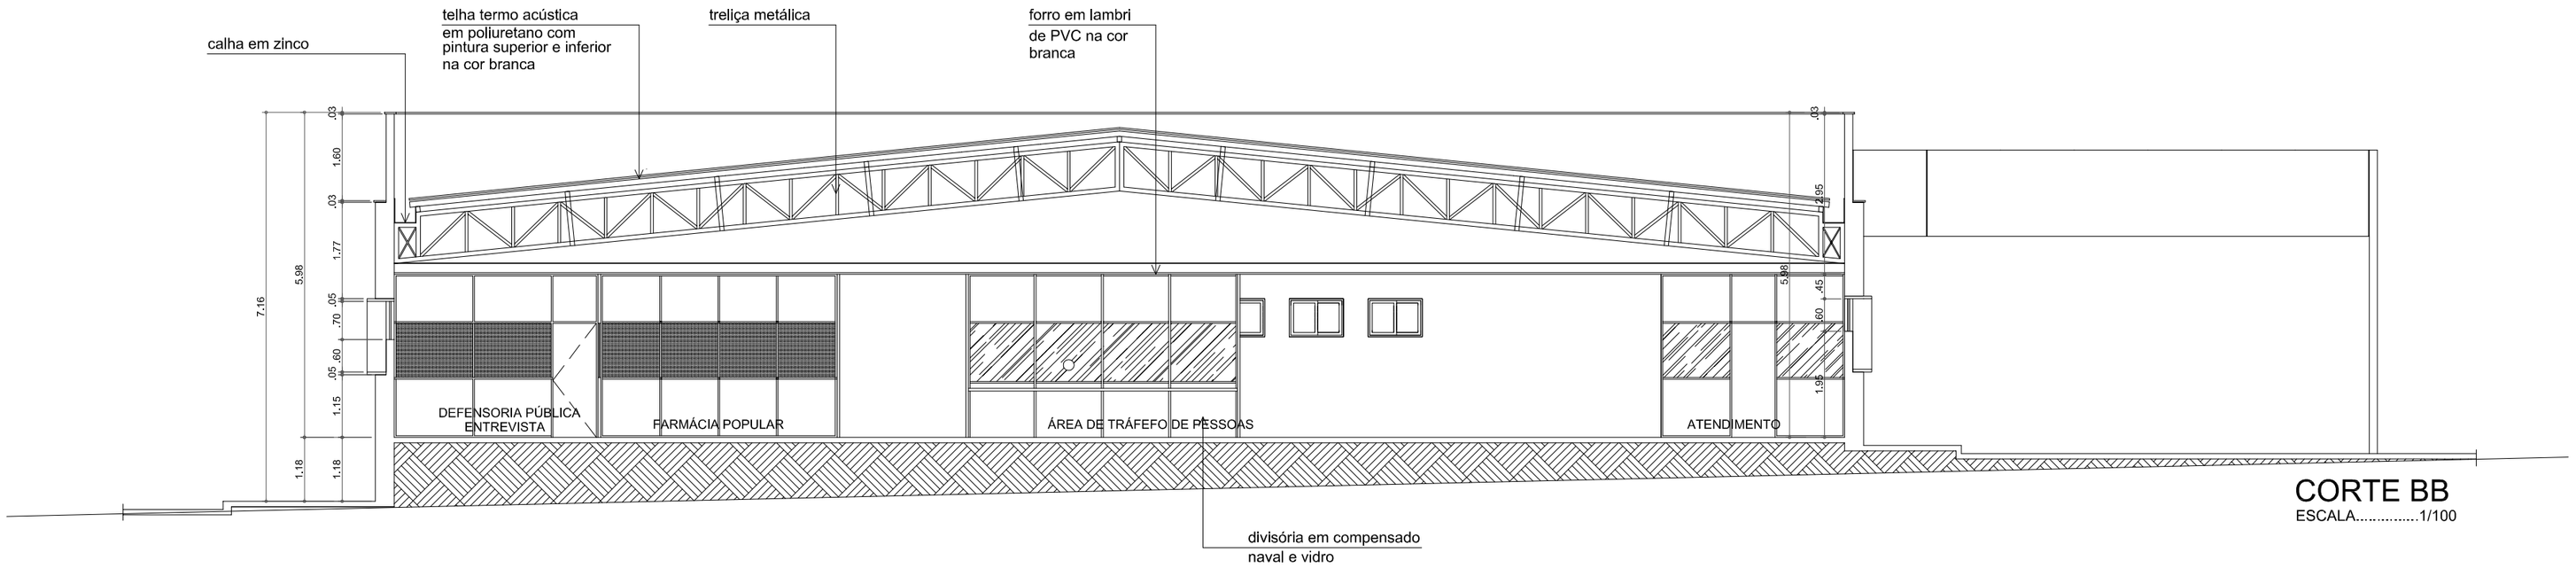

CORTE BB

ESCALA.....1/100

GOVERNO DO ESTADO DO PIAUÍ

Secretaria de Estado da Administração e Previdência do Piauí / SEADPREV
Unidade de Modernização Administrativa - UMA
(86) 3216-1703 / 3216-2115 (RAMAL 311) 9.9432-4451
Av. Pedro Freitas S/N Bloco I / Centro Administrativo/ São Pedro, Teresina (PI)
www.piaui.pi.gov.br

DEPARTAMENTO: GERÊNCIA TÉCNICA	DESENHO: LEV ARQ
TÍTULO DO PROJETO: ESPAÇO DA CIDADANIA DE OEIRAS	
ENDEREÇO DO SERVIÇO: RUA PROFESSOR RAFAEL FARIAS S/N	PRANCHA: 03/06
TÍTULO DO DESENHO: CORTES AA, BB	
MUNICÍPIO: OEIRAS / ZONA: URBANA	ESCALA: 1/100
ARQUITETO(A): --- / CAD: VIVIANE/ ISADORA / DATA: JUNHO/2021	REVISÃO: R00 / FOLHA: A2

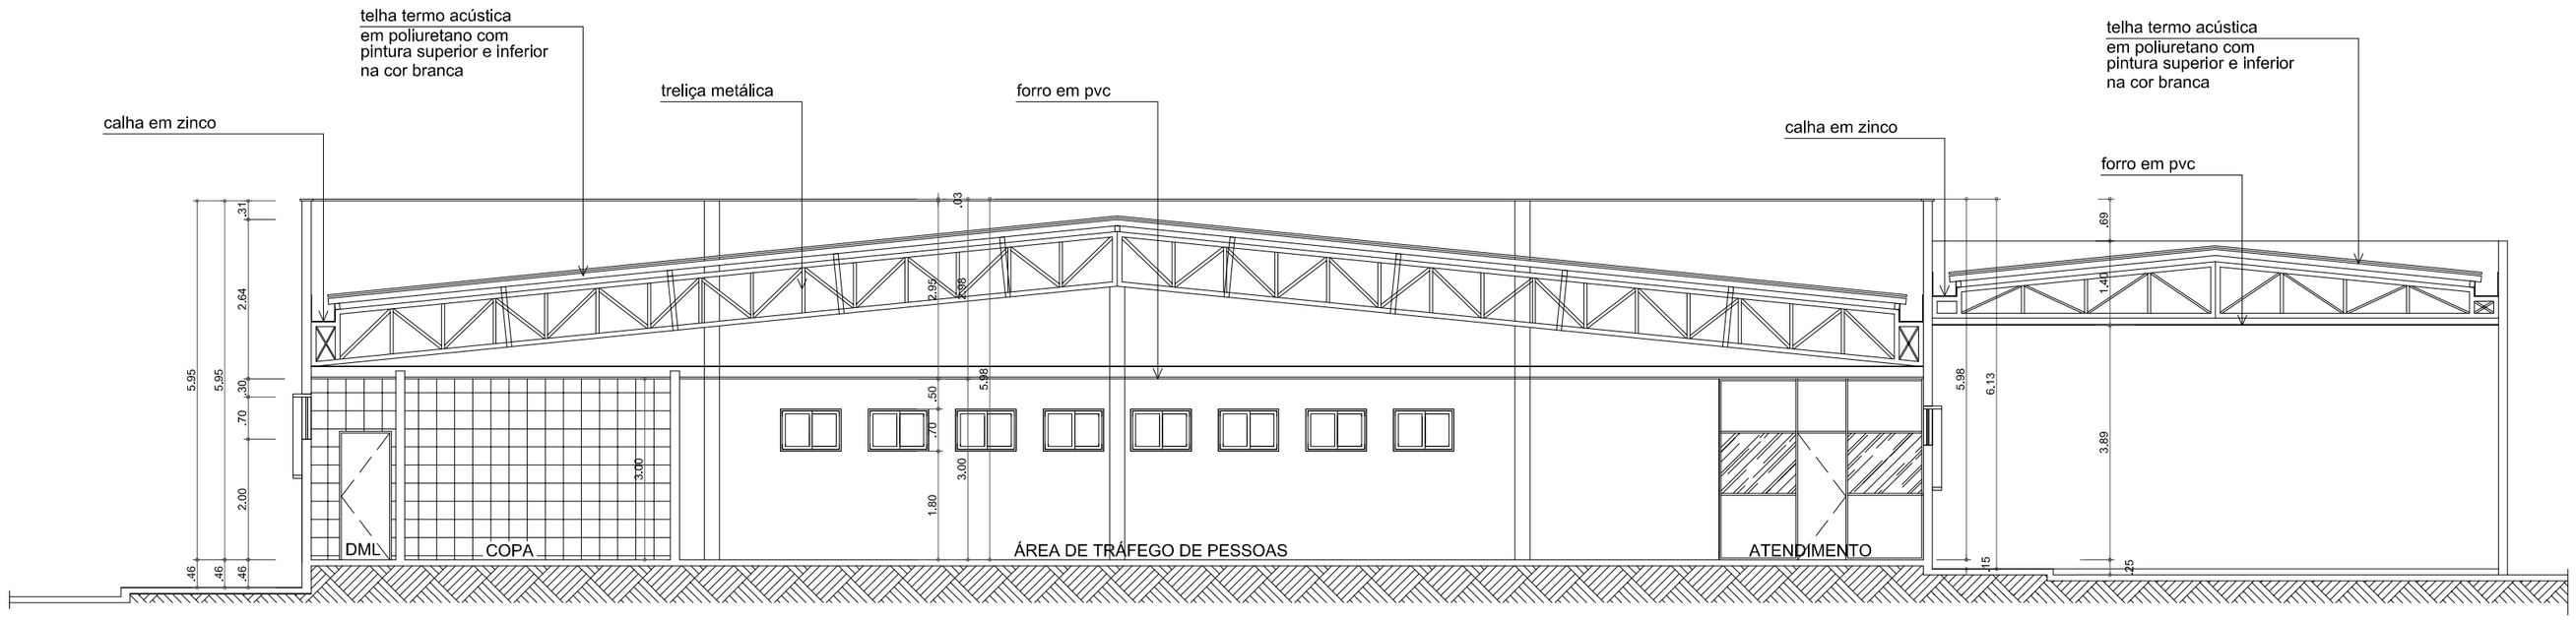

CORTE CC
ESCALA.....1/100

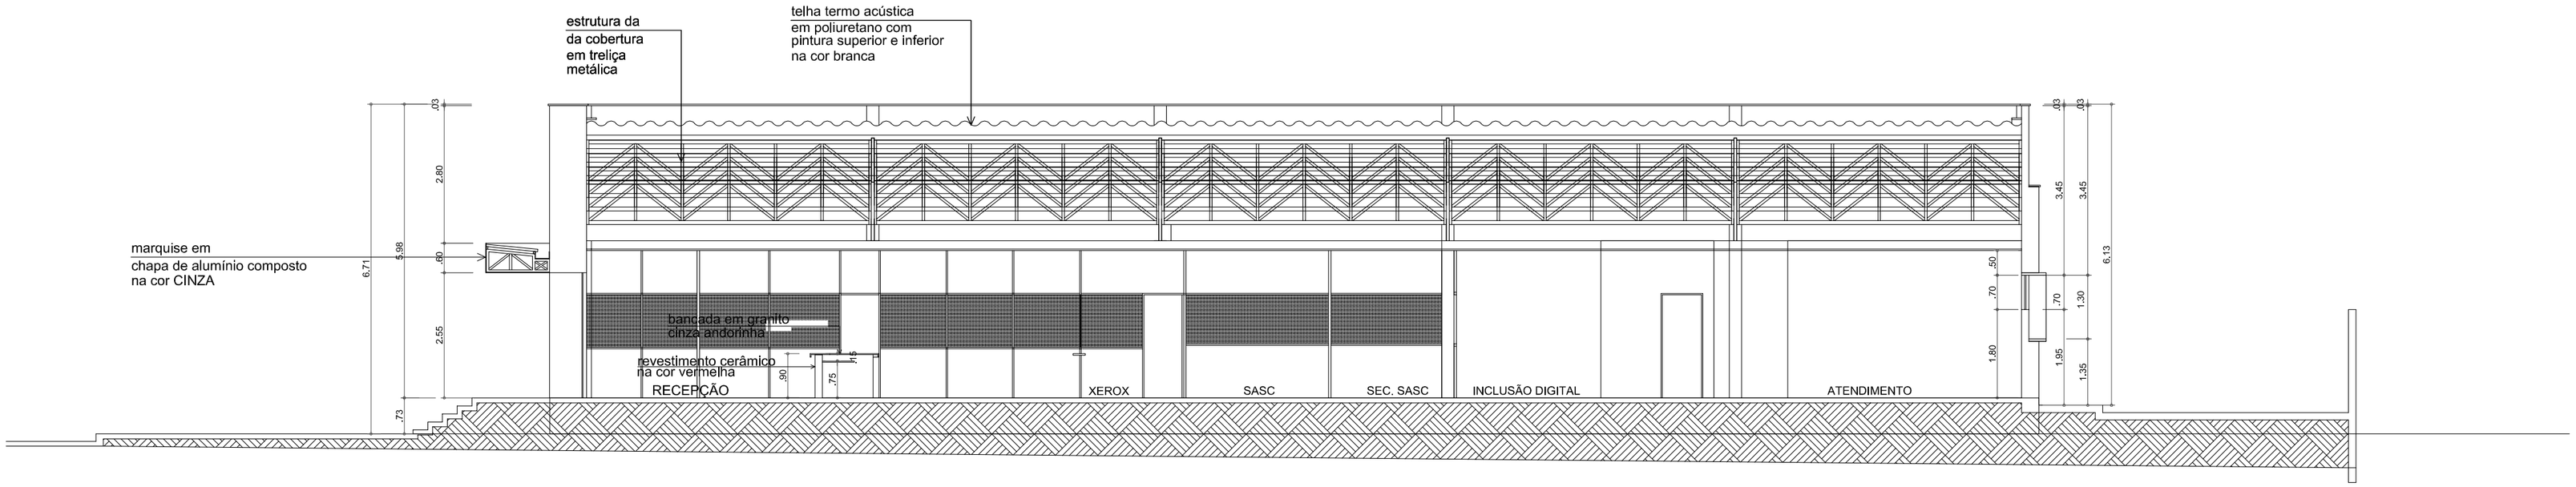

CORTE DD
ESCALA.....1/100

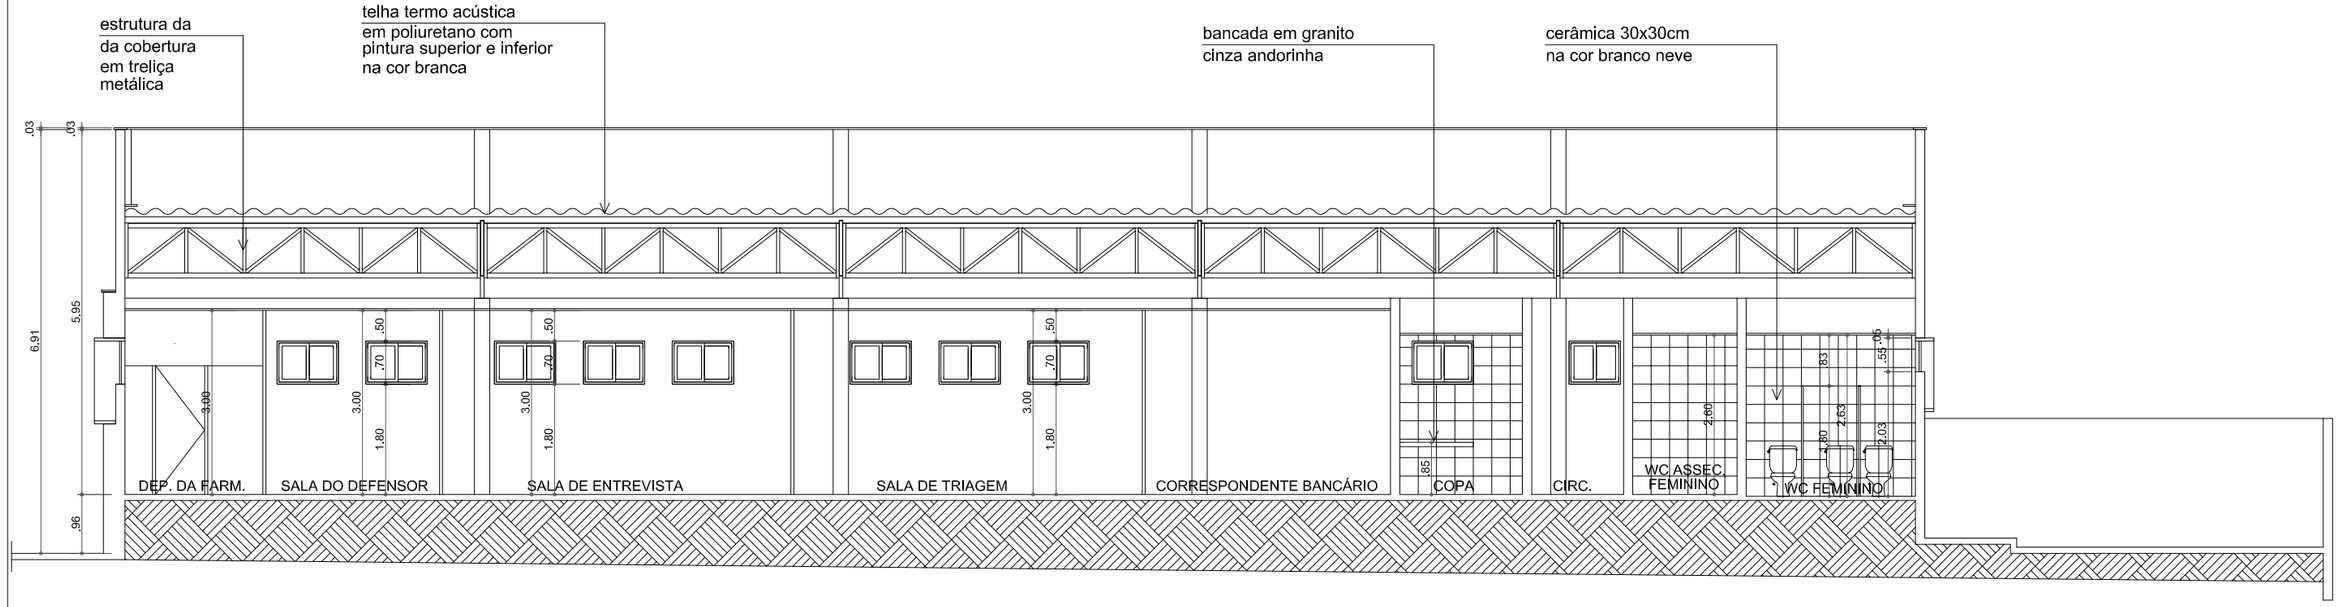

CORTE EE
ESCALA.....1/100

GOVERNO DO ESTADO DO PIAUÍ

Secretaria de Estado da Administração e Previdência do Piauíl / SEADPREV
Unidade de Modernização Administrativa - UMA
(86) 3216-1703 / 3216-2115 (RAMAL 311) 9.9432-4451
Av. Pedro Freitas S/N Bloco I / Centro Administrativo/ São Pedro, Teresina (PI)
www.piaui.pi.gov.br

DEPARTAMENTO: GERÊNCIA TÉCNICA	DESENHO: LEV ARQ
TÍTULO DO PROJETO: ESPAÇO DA CIDADANIA DE OEIRAS	
ENDEREÇO DO SERVIÇO: RUA PROFESSOR RAFAEL FARIAS S/N	PRANCHA: 04/06
TÍTULO DO DESENHO: CORTES CC, DD, EE	
MUNICÍPIO: OEIRAS / ZONA: URBANA	ESCALA: 1/100
ARQUITETO(A): --- / CAD: VIVIANE/ ISADORA / DATA: JUNHO/2021	REVISÃO: R00 / FOLHA: A2

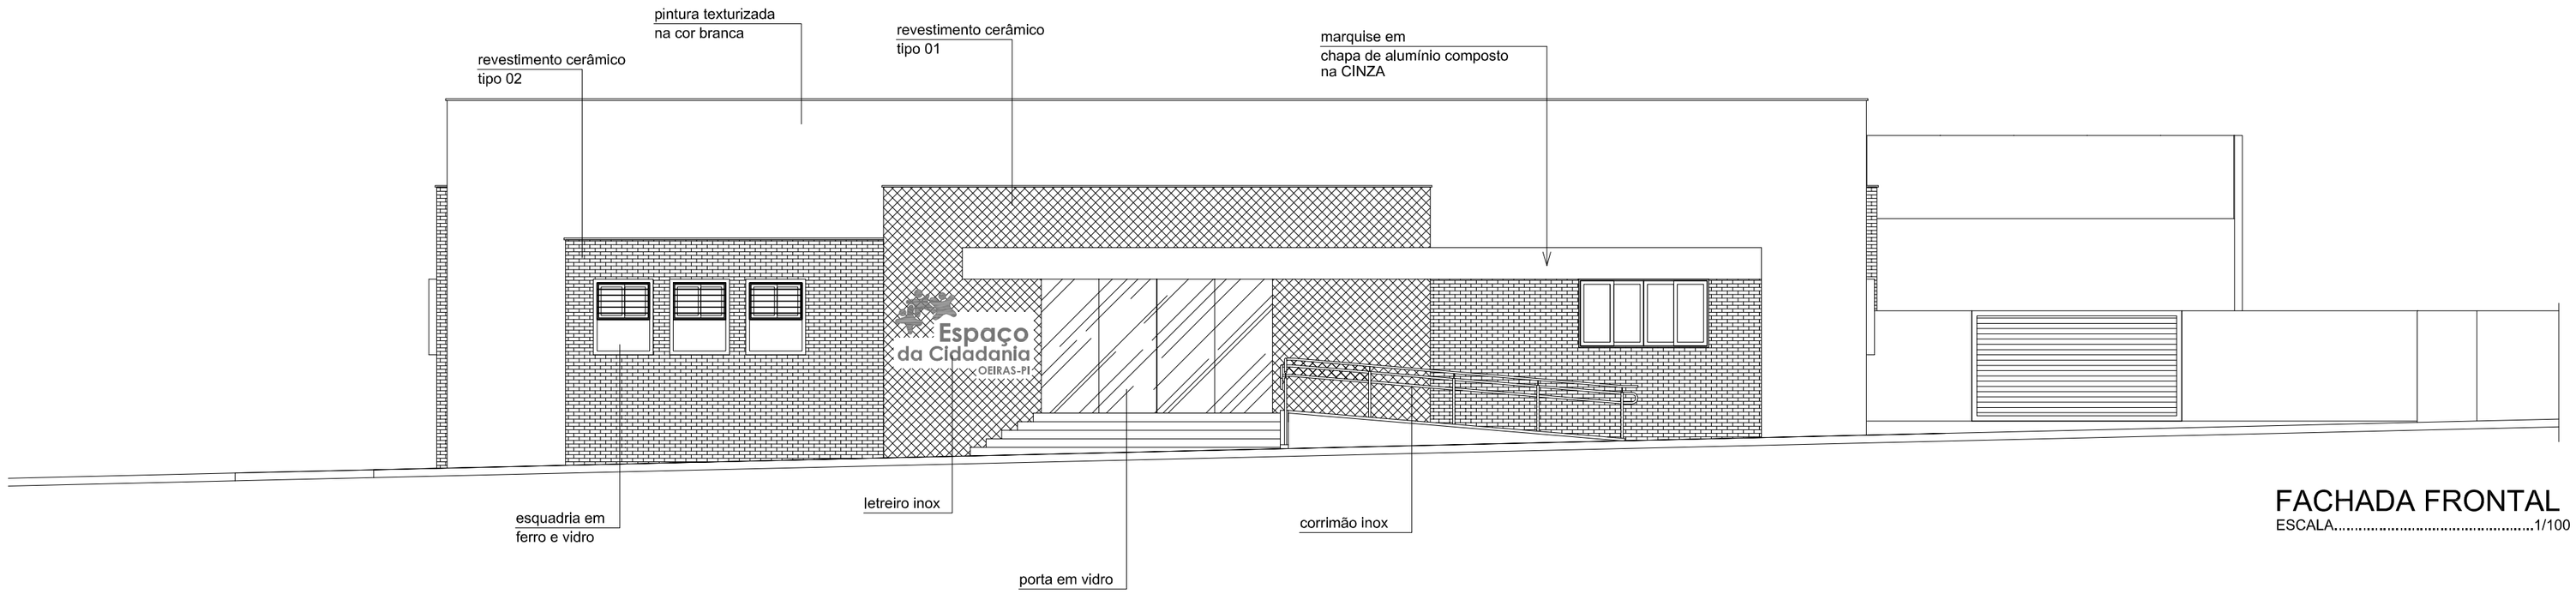

FACHADA FRONTAL
ESCALA.....1/100

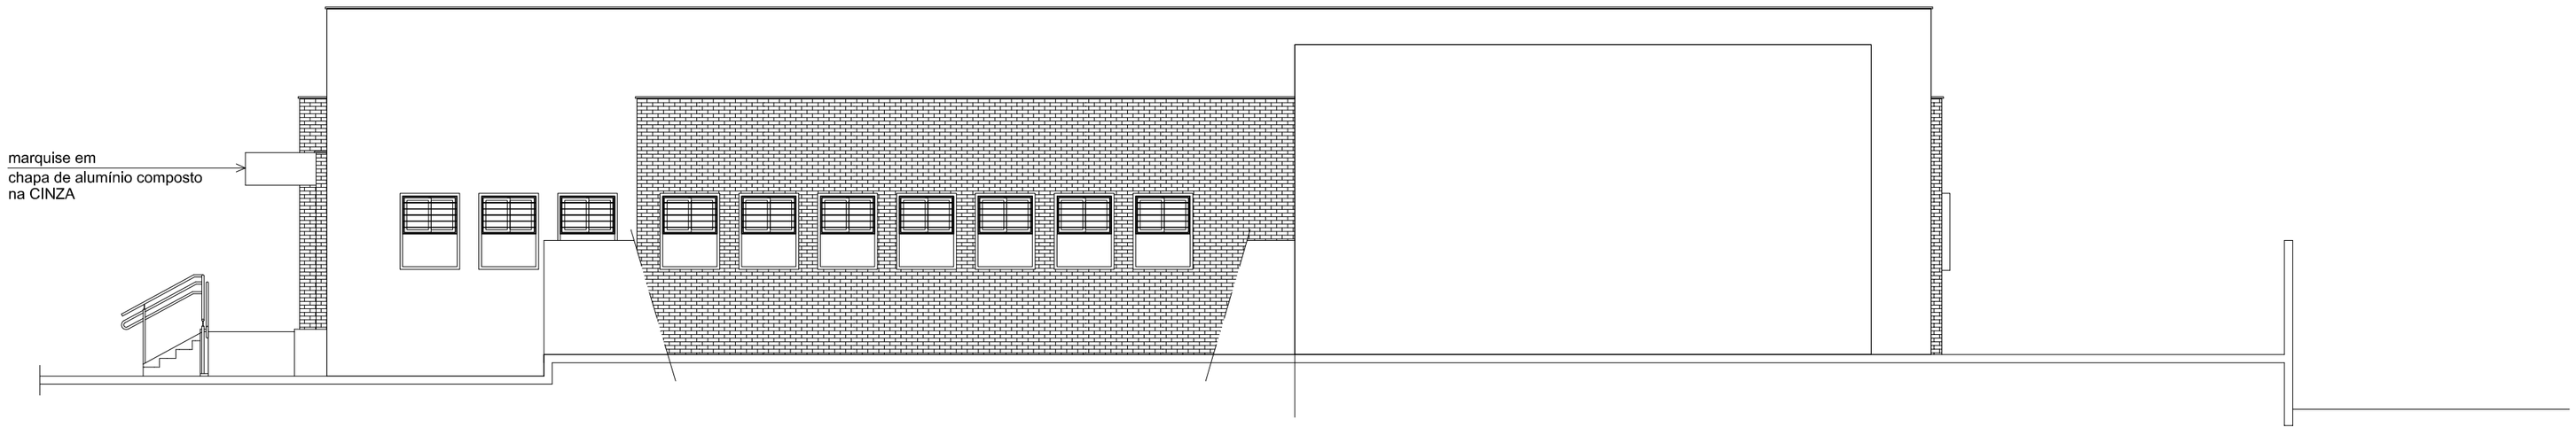

FACHADA LATERAL DIREITA
ESCALA.....1/100

GOVERNO DO ESTADO DO PIAUÍ

Secretaria de Estado da Administração e Previdência do Piauí / SEADPREV
Unidade de Modernização Administrativa - UMA
(86) 3216-1703 / 3216-2115 (RAMAL 311) 9.9432-4451
Av. Pedro Freitas S/N Bloco I / Centro Administrativo/ São Pedro, Teresina (PI)
www.piaui.pi.gov.br

DEPARTAMENTO: GERÊNCIA TÉCNICA	DESENHO: LEV ARQ
TÍTULO DO PROJETO: ESPAÇO DA CIDADANIA DE OEIRAS	
ENDEREÇO DO SERVIÇO: RUA PROFESSOR RAFAEL FARIAS S/N	PRANCHA: 05/06
TÍTULO DO DESENHO: FACHADAS	
MUNICÍPIO: OEIRAS / ZONA: URBANA	ESCALA: 1/100
ARQUITETO(A): --- / FASE: VIVIANE/ ISADORA / DATA: JUNHO/2021	REVISÃO: R00 / FOLHA: A2

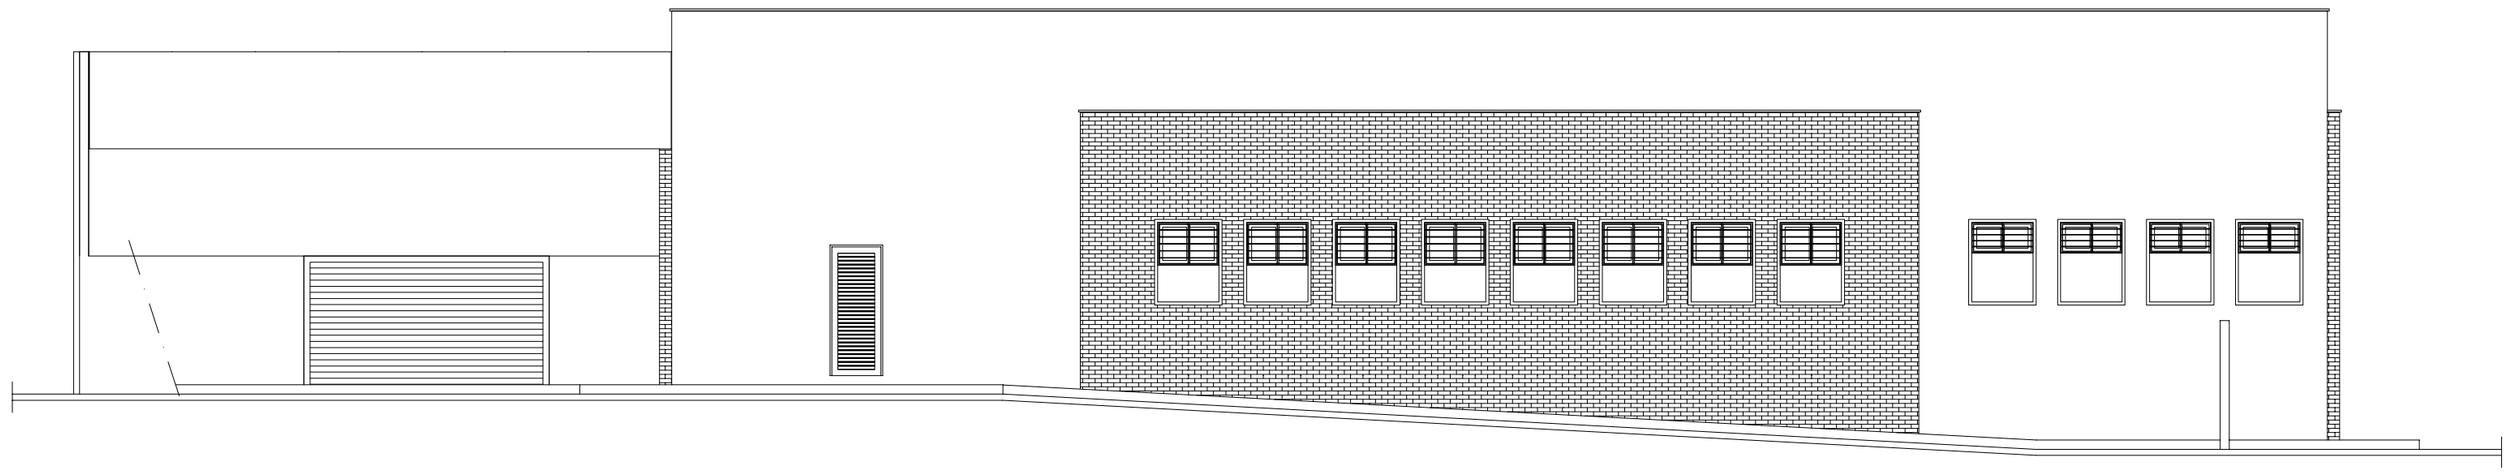

FACHADA POSTERIOR
ESCALA.....1/100

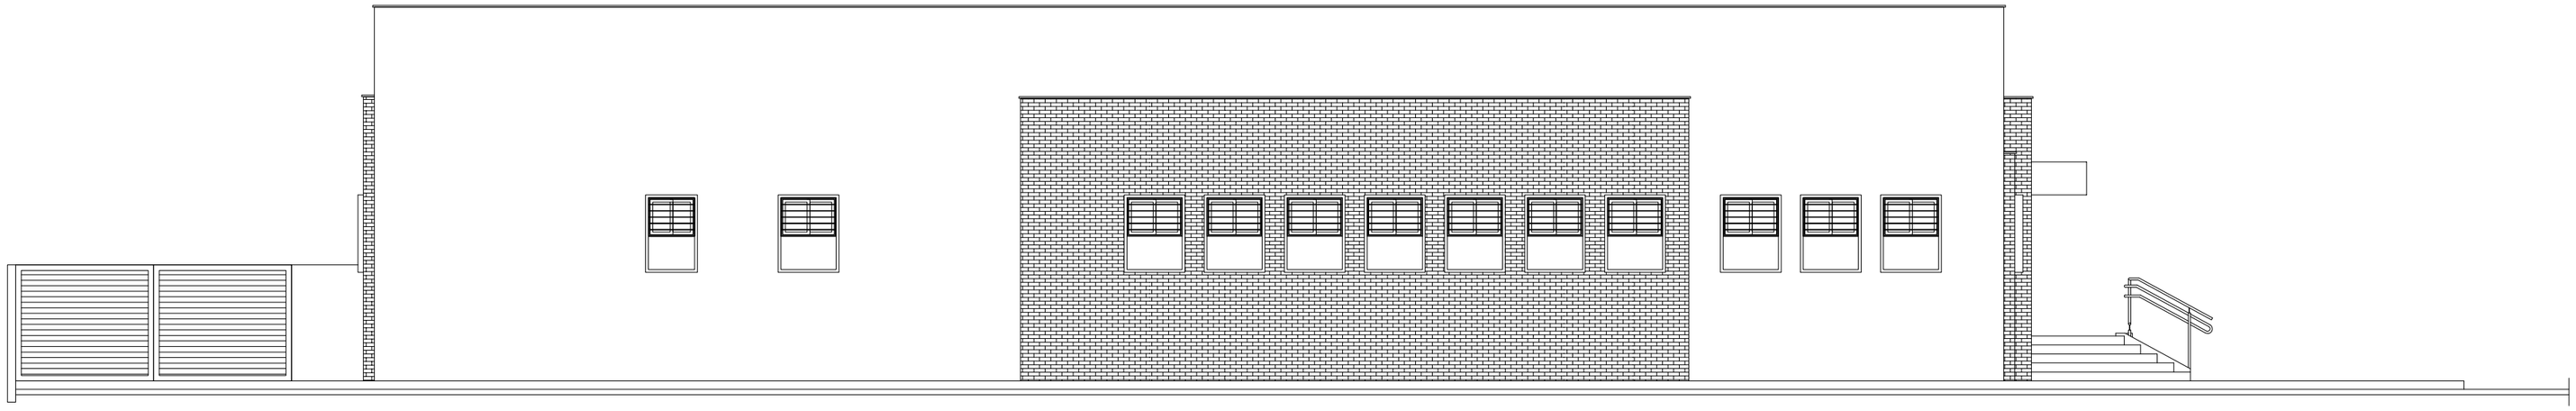

FACHADA LATERAL ESQUERDA
ESCALA.....1/100

GOVERNO DO ESTADO DO PIAUÍ

Secretaria de Estado da Administração e Previdência do Piauíl / SEADPREV
Unidade de Modernização Administrativa - UMA
(86) 3216-1703 / 3216-2115 (RAMAL 311) 9.9432-4451
Av. Pedro Freitas S/N Bloco I / Centro Administrativo/ São Pedro, Teresina (PI)
www.piauí.pi.gov.br

DEPARTAMENTO: GERÊNCIA TÉCNICA	DESENHO: LEV ARQ
TÍTULO DO PROJETO: ESPAÇO DA CIDADANIA DE OEIRAS	
ENDEREÇO DO SERVIÇO: RUA PROFESSOR RAFAEL FARIAS S/N	PRANCHA: 06/06
TÍTULO DO DESENHO: FACHADAS	
MUNICÍPIO: OEIRAS / ZONA: URBANA	ESCALA: 1/100
ARQUITETO(A): --- / CAD: VIVIANE/ ISADORA / DATA: JUNHO/2021	REVISÃO: R00 / FOLHA: A2