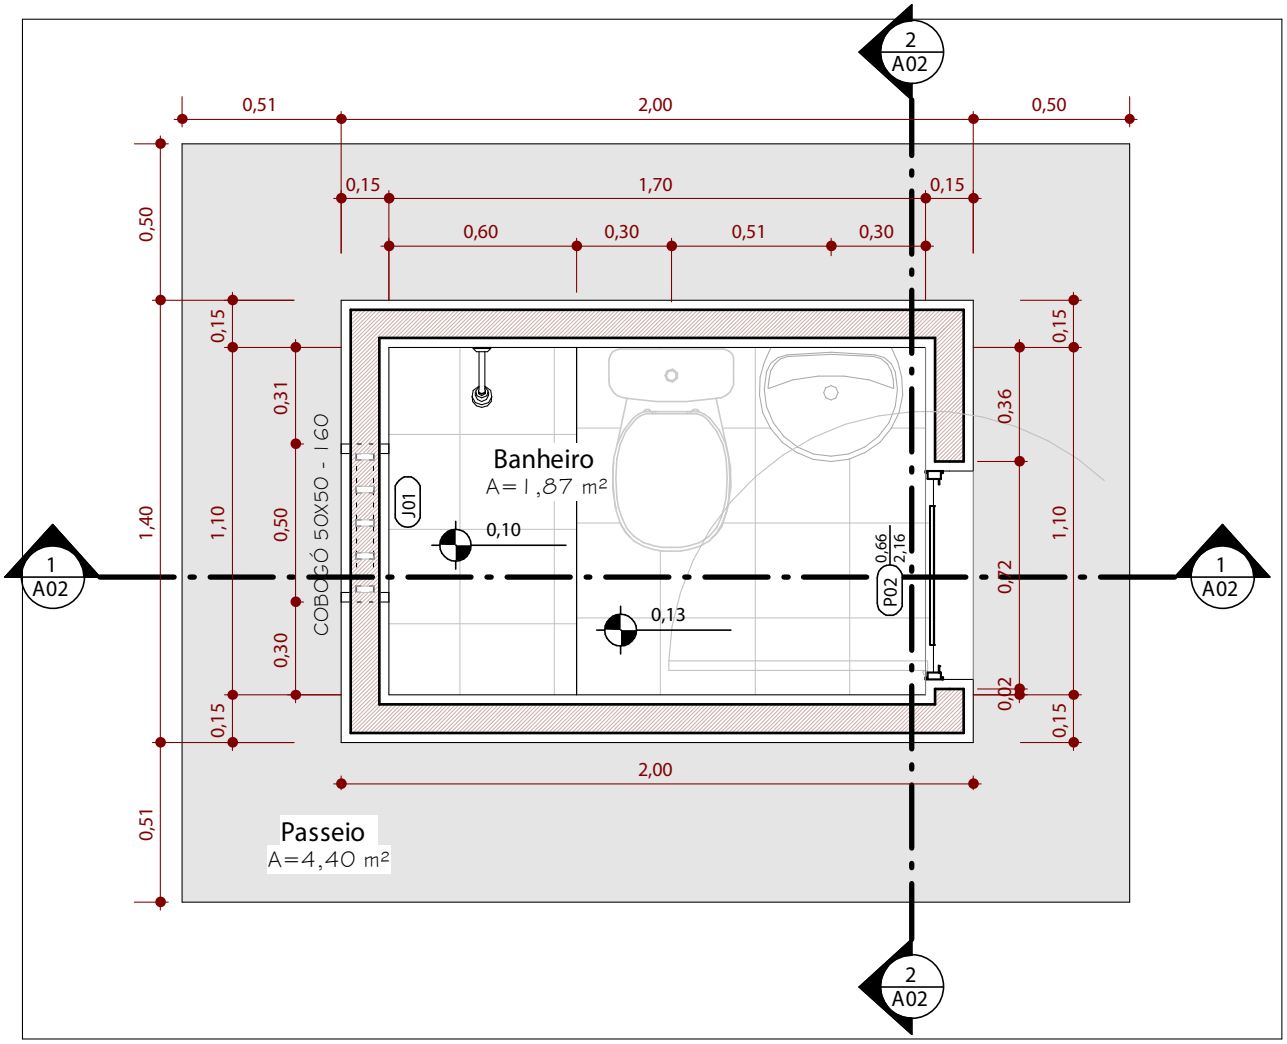

1 PLANTA BAIXA - TÉRREO

ESCALA - 1 : 25

FELIPE TEIXEIRA DE BRITO MIRANDA
ENGENHEIRO CIVIL
CREA 1917998414

ARQUITETÔNICO

Piauí
GOVERNO DO ESTADO

IAEPI

INSTITUTO DE ÁGUAS E ESGOTOS DO PIAUÍ

PROJETO:	PROJETO ARQUITETÔNICO MODULO SANITÁRIO	
LOCAL:	PIAUÍ	FOLHA: A02
ASSUNTO:	PLANTA BAIXA E ISOMÉTRICO	ESCALA: INDICADA
SETOR:	DTO - DOGC	DATA: 2022
AUTOR DO PROJETO:	DESENHO:	

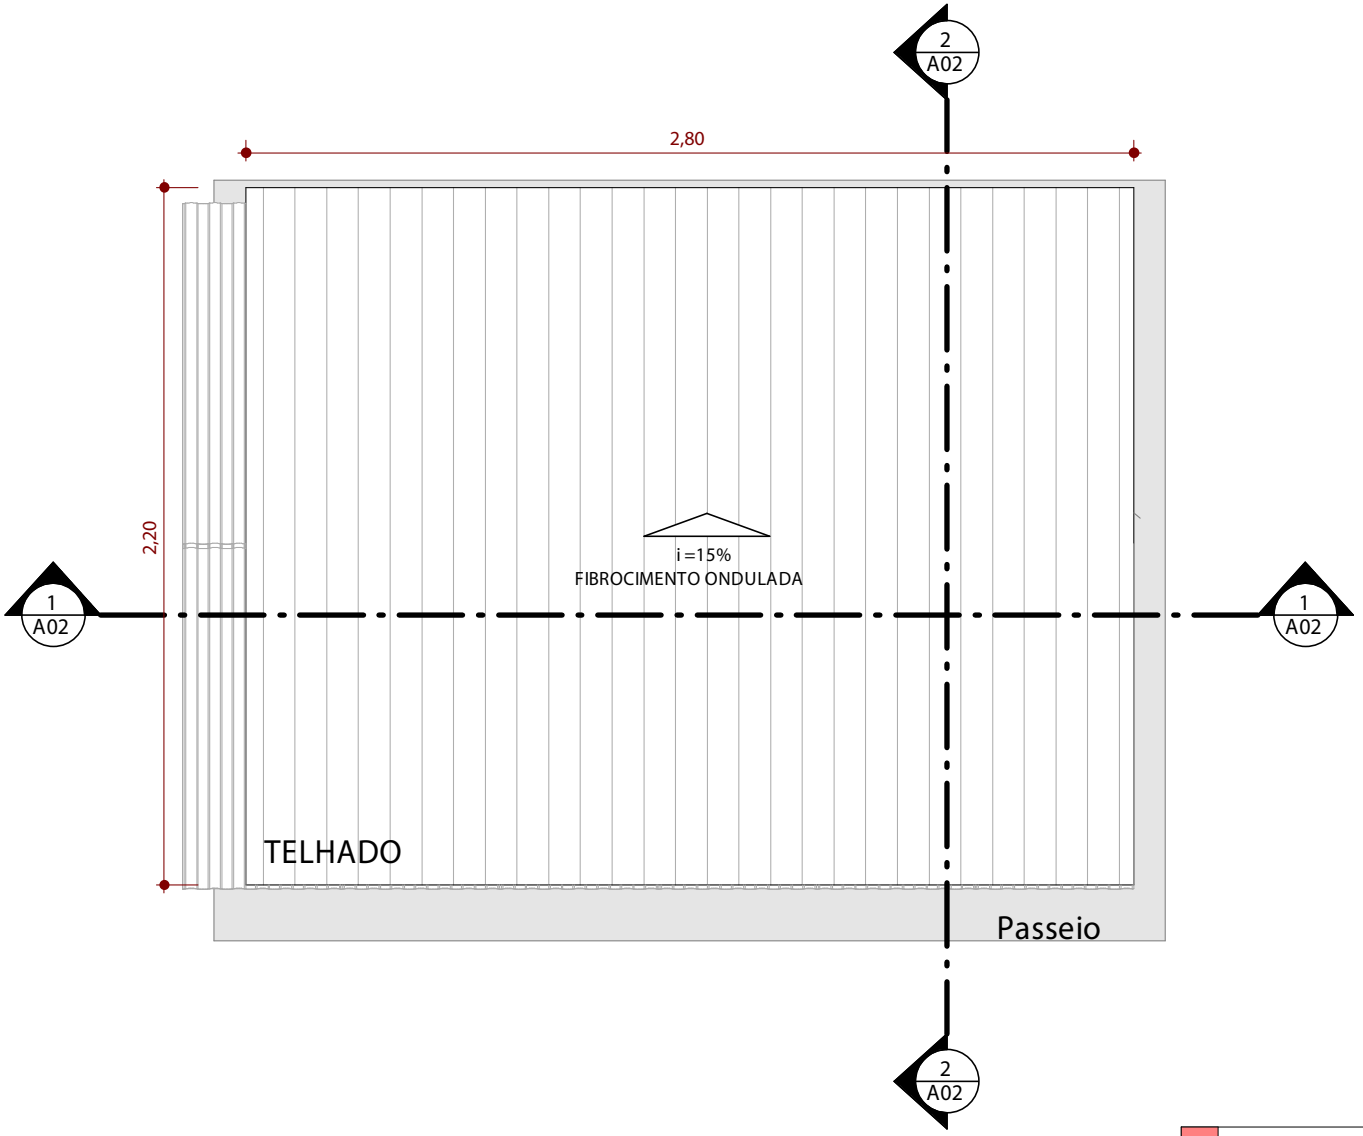

2

TELHADO

ESCALA - 1 : 25

FELIPE TEIXEIRA DE BRITO MIRANDA
ENGENHEIRO CIVIL
CREA 1917998414

ARQUITETÔNICO

Piauí
GOVERNO DO ESTADO

IAEPI

INSTITUTO DE ÁGUAS E ESGOTOS DO PIAUÍ

PROJETO:	PROJETO ARQUITETÔNICO MODULO SANITÁRIO		
LOCAL:	PIAUÍ	FOLHA:	A01
ASSUNTO:	PLANTA BAIXA E ISOMÉTRICO	ESCALA:	INDICADA
SETOR:	DTO - DOGC	DATA:	2022
AUTOR DO PROJETO:	DESENHO:		

CORTES ARQUITETÔNICOS

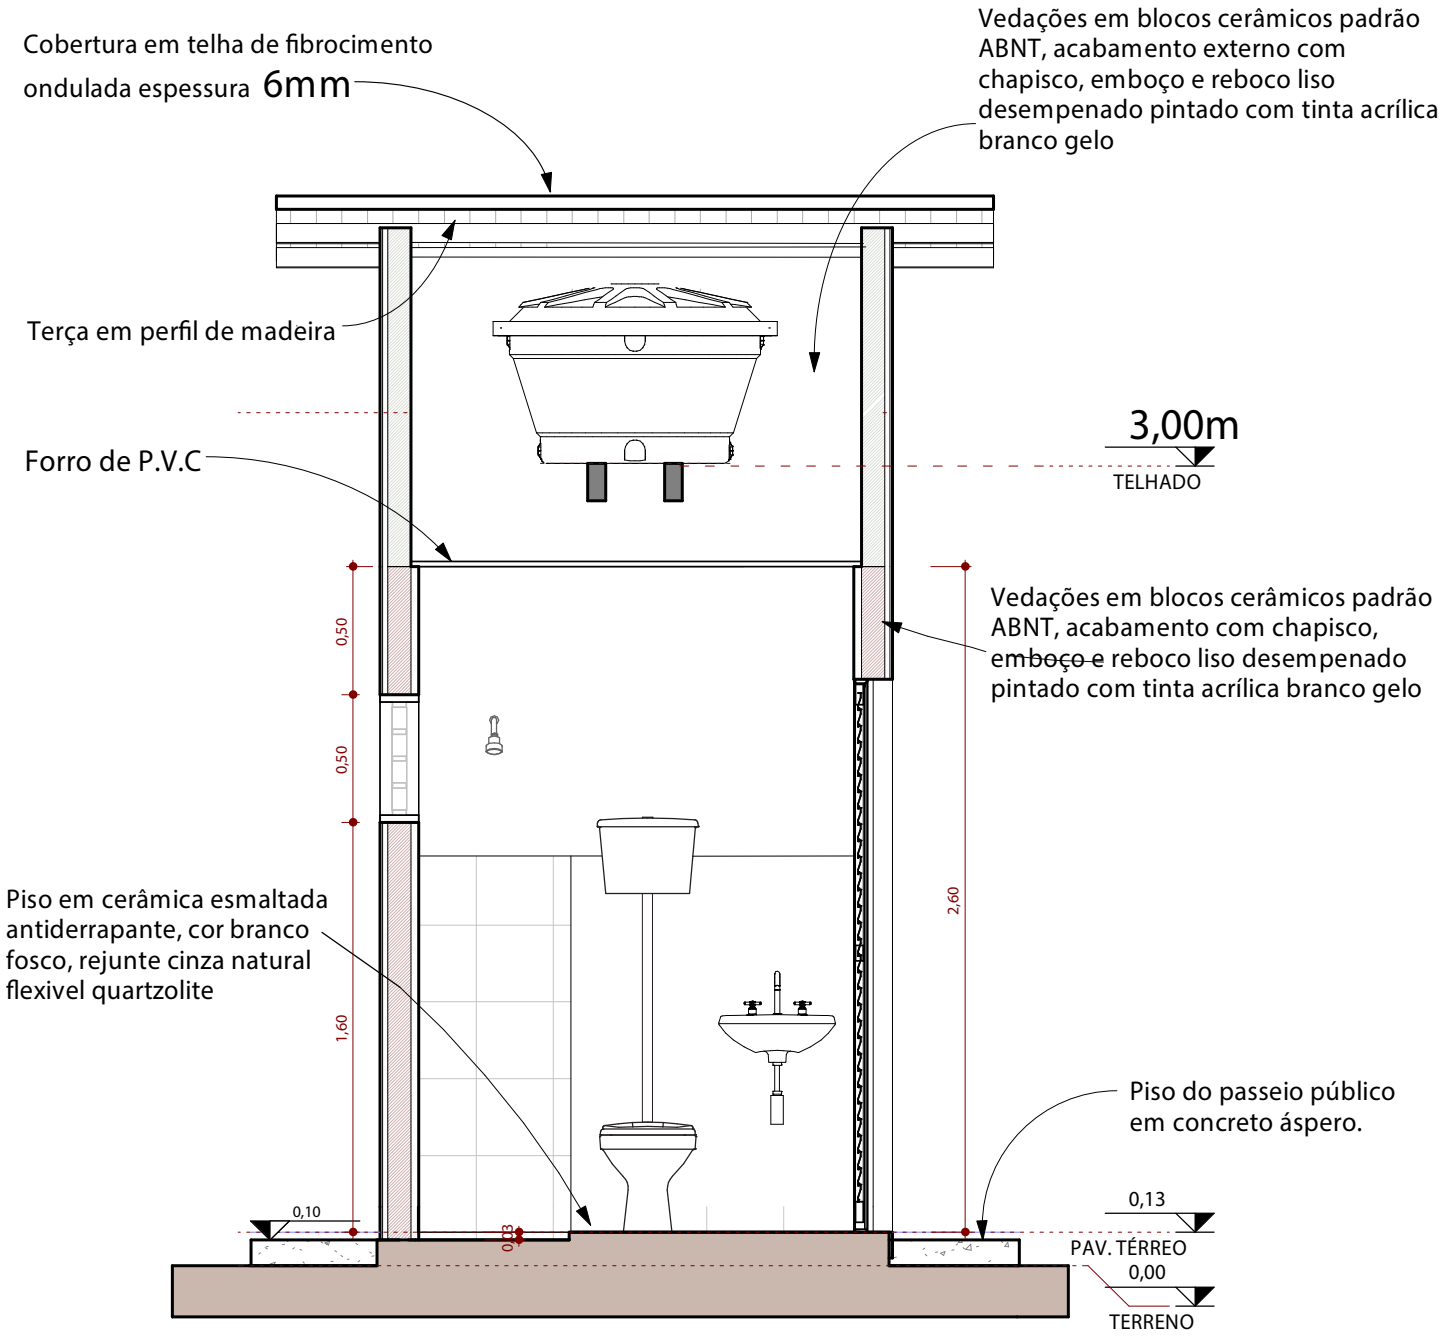

1 CORTE A

ESCALA - 1 : 25

FELIPE TEIXEIRA DE BRITO MIRANDA
ENGENHEIRO CIVIL
CREA 1917998414

ARQUITETÔNICO

Piauí GOVERNO DO ESTADO

IAEPI

INSTITUTO DE ÁGUAS E ESGOTOS DO PIAUÍ

PROJETO:	PROJETO ARQUITETÔNICO MODULO SANITÁRIO		
LOCAL:	PIAUÍ	FOLHA:	A02
ASSUNTO:	CORTES	ESCALA:	INDICADA
SETOR:	DTO - DOGC	DATA:	2022
AUTOR DO PROJETO:		DESENHO:	

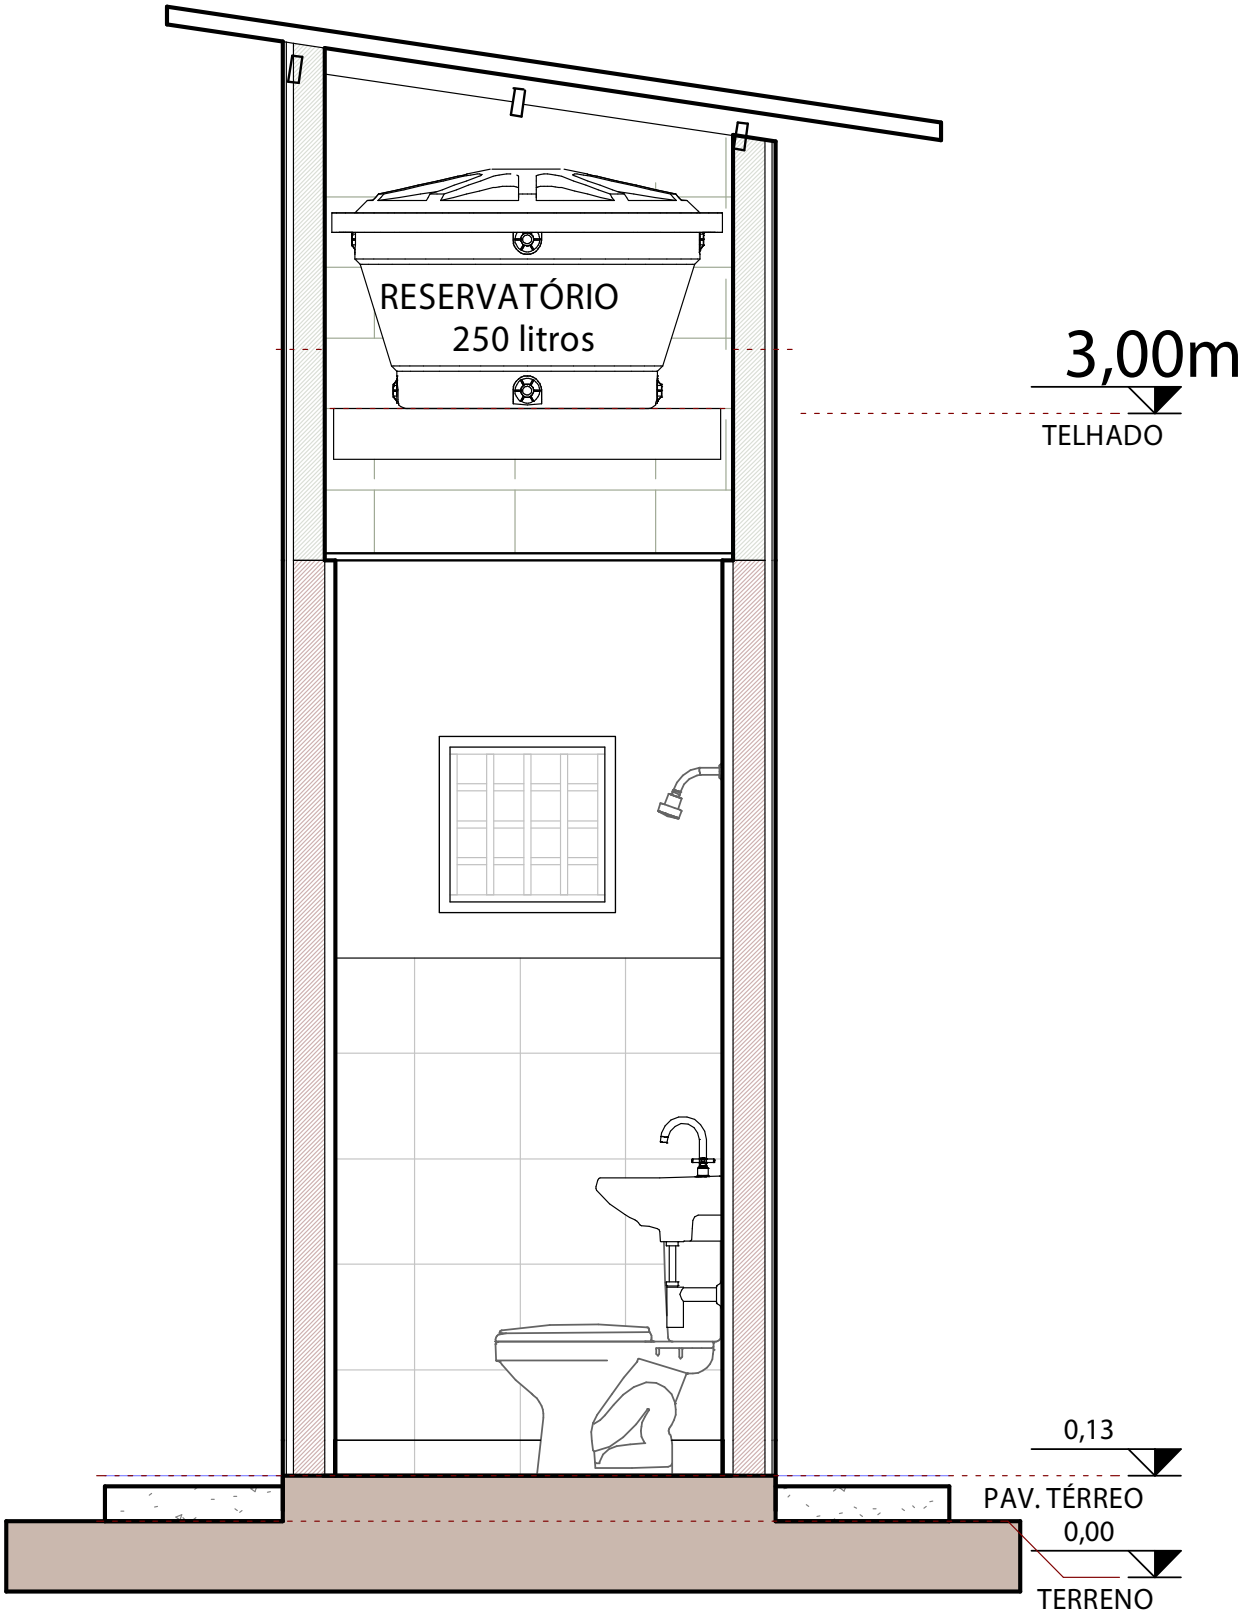

2

CORTE B

ESCALA - 1 : 25

FELIPE TEIXEIRA DE BRITO MIRANDA
ENGENHEIRO CIVIL
CREA 1917998414

ARQUITETÔNICO

Piauí
GOVERNO DO ESTADO

IAEPI

INSTITUTO DE ÁGUAS E ESGOTOS DO PIAUÍ

PROJETO:	PROJETO ARQUITETÔNICO MODULO SANITÁRIO	
LOCAL:	PIAUÍ	FOLHA: A02
ASSUNTO:	CORTES	ESCALA: INDICADA
SETOR:	DTO - DOGC	DATA: 2022
AUTOR DO PROJETO:	DESENHO:	